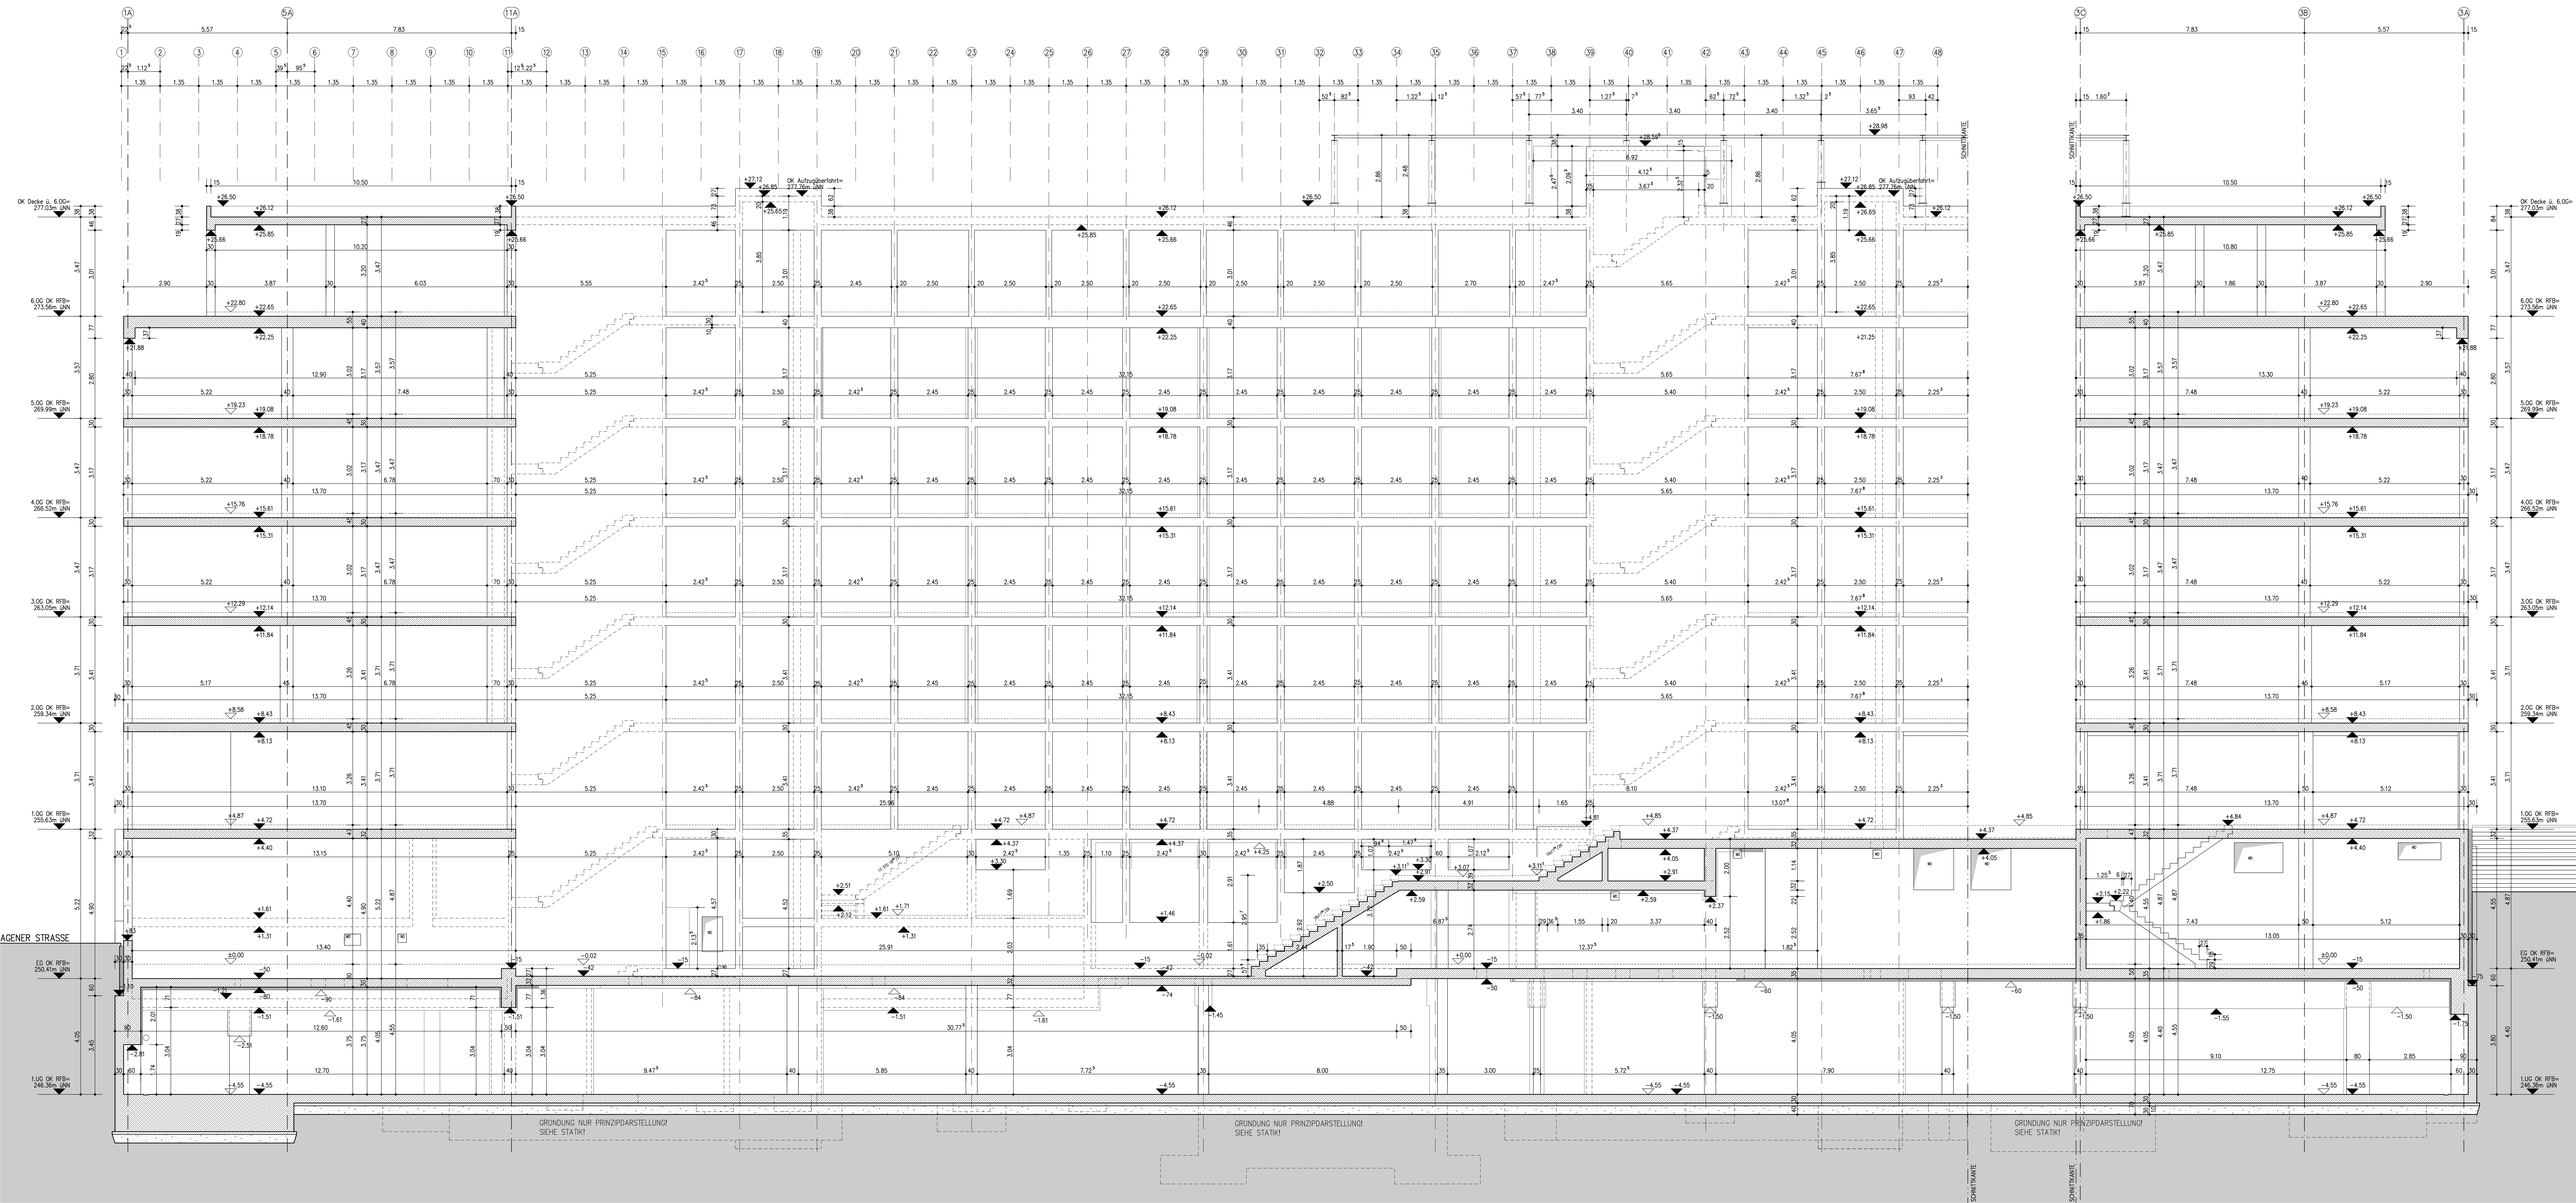
OK Decke ü. 6.00= 277.03m ü.NN
6.00 OK RFB= 273.56m ü.NN
5.00 OK RFB= 269.99m ü.NN
4.00 OK RFB= 266.52m ü.NN
3.00 OK RFB= 263.05m ü.NN
2.00 OK RFB= 259.34m ü.NN
1.00 OK RFB= 255.63m ü.NN
EG OK RFB= 250.41m ü.NN
1.UG OK RFB= 246.36m ü.NN
AGENER STRASSE
OK Aufzugüberfahrt= 277.78m ü.NN
SONNTRAINTE
GRÜNDUNG NUR PRINZIPDARSTELLUNG! SIEHE STATIK!
GRÜNDUNG NUR PRINZIPDARSTELLUNG! SIEHE STATIK!
GRÜNDUNG NUR PRINZIPDARSTELLUNG! SIEHE STATIK!