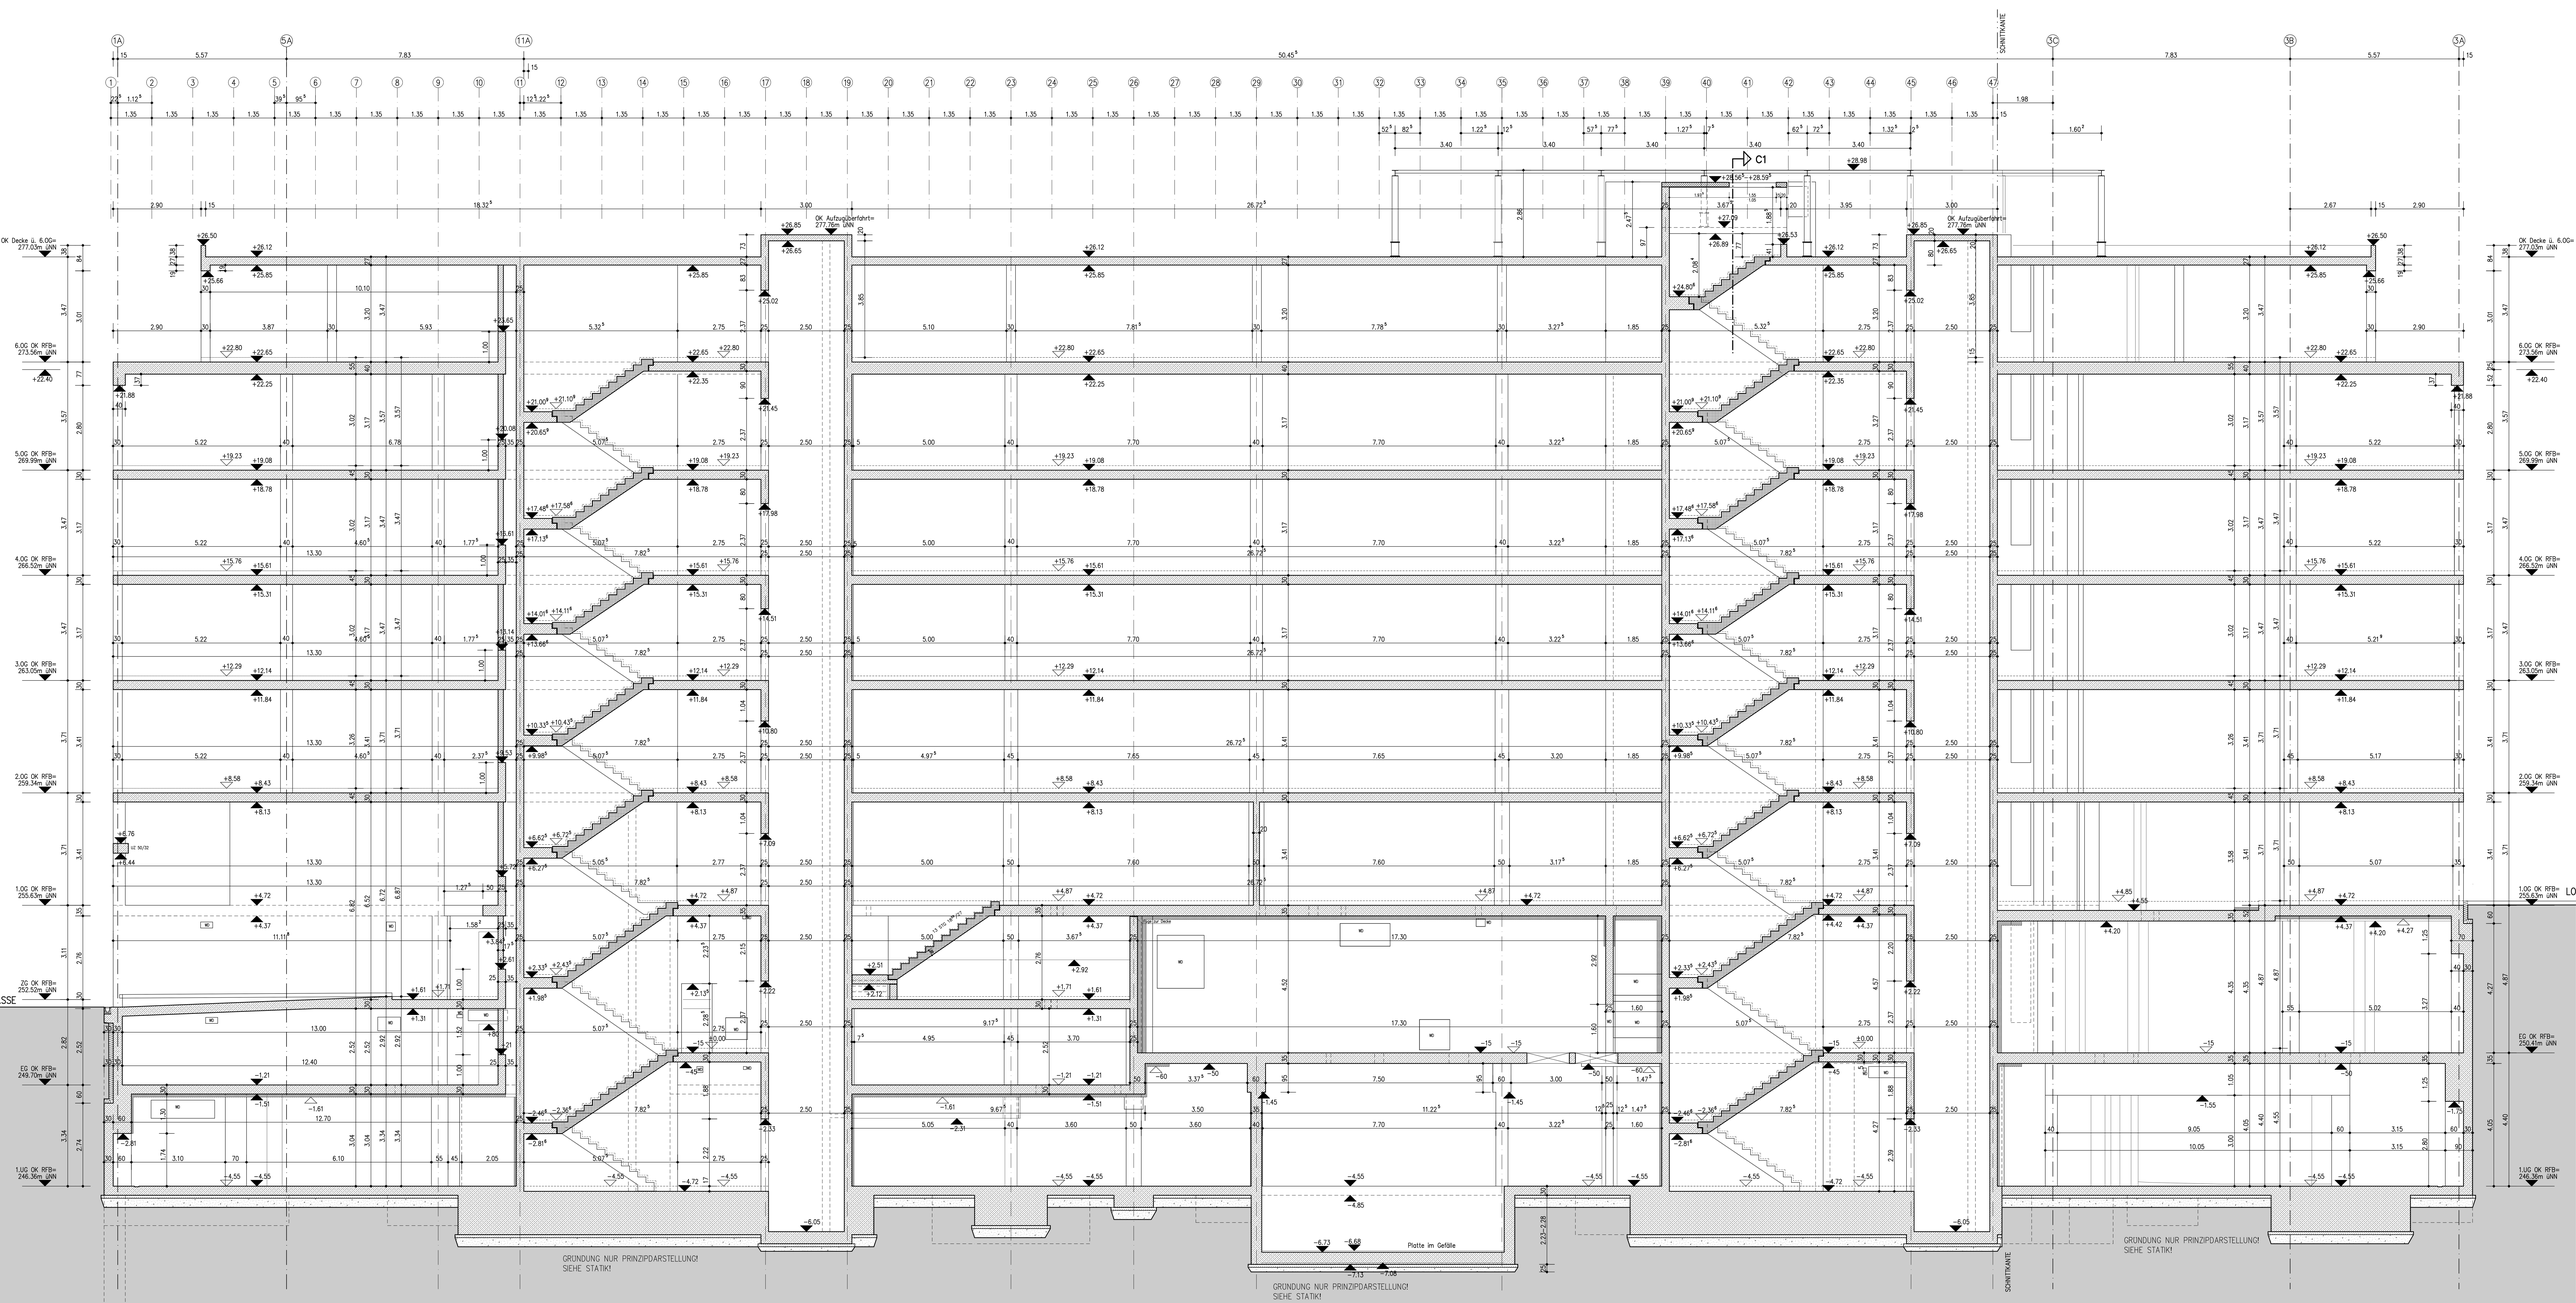
OK Decke ü. 6.OG= 277.05m ÜNN
6.OG OK RFB= 273.56m ÜNN
5.OG OK RFB= 269.99m ÜNN
4.OG OK RFB= 266.50m ÜNN
3.OG OK RFB= 263.05m ÜNN
2.OG OK RFB= 259.34m ÜNN
1.OG OK RFB= 255.63m ÜNN
ZG OK RFB= 252.50m ÜNN
EG OK RFB= 248.70m ÜNN
1.UG OK RFB= 246.36m ÜNN
OK Aufzugüberfahrt= 277.36m ÜNN
C1
SCHNITTKANTE
Platte im Gefälle
GRÜNDUNG NUR PRINZIPDARSTELLUNG! SIEHE STATIK!