




TREPPENGELÄNDER ANSICHT
M = 1 : 5

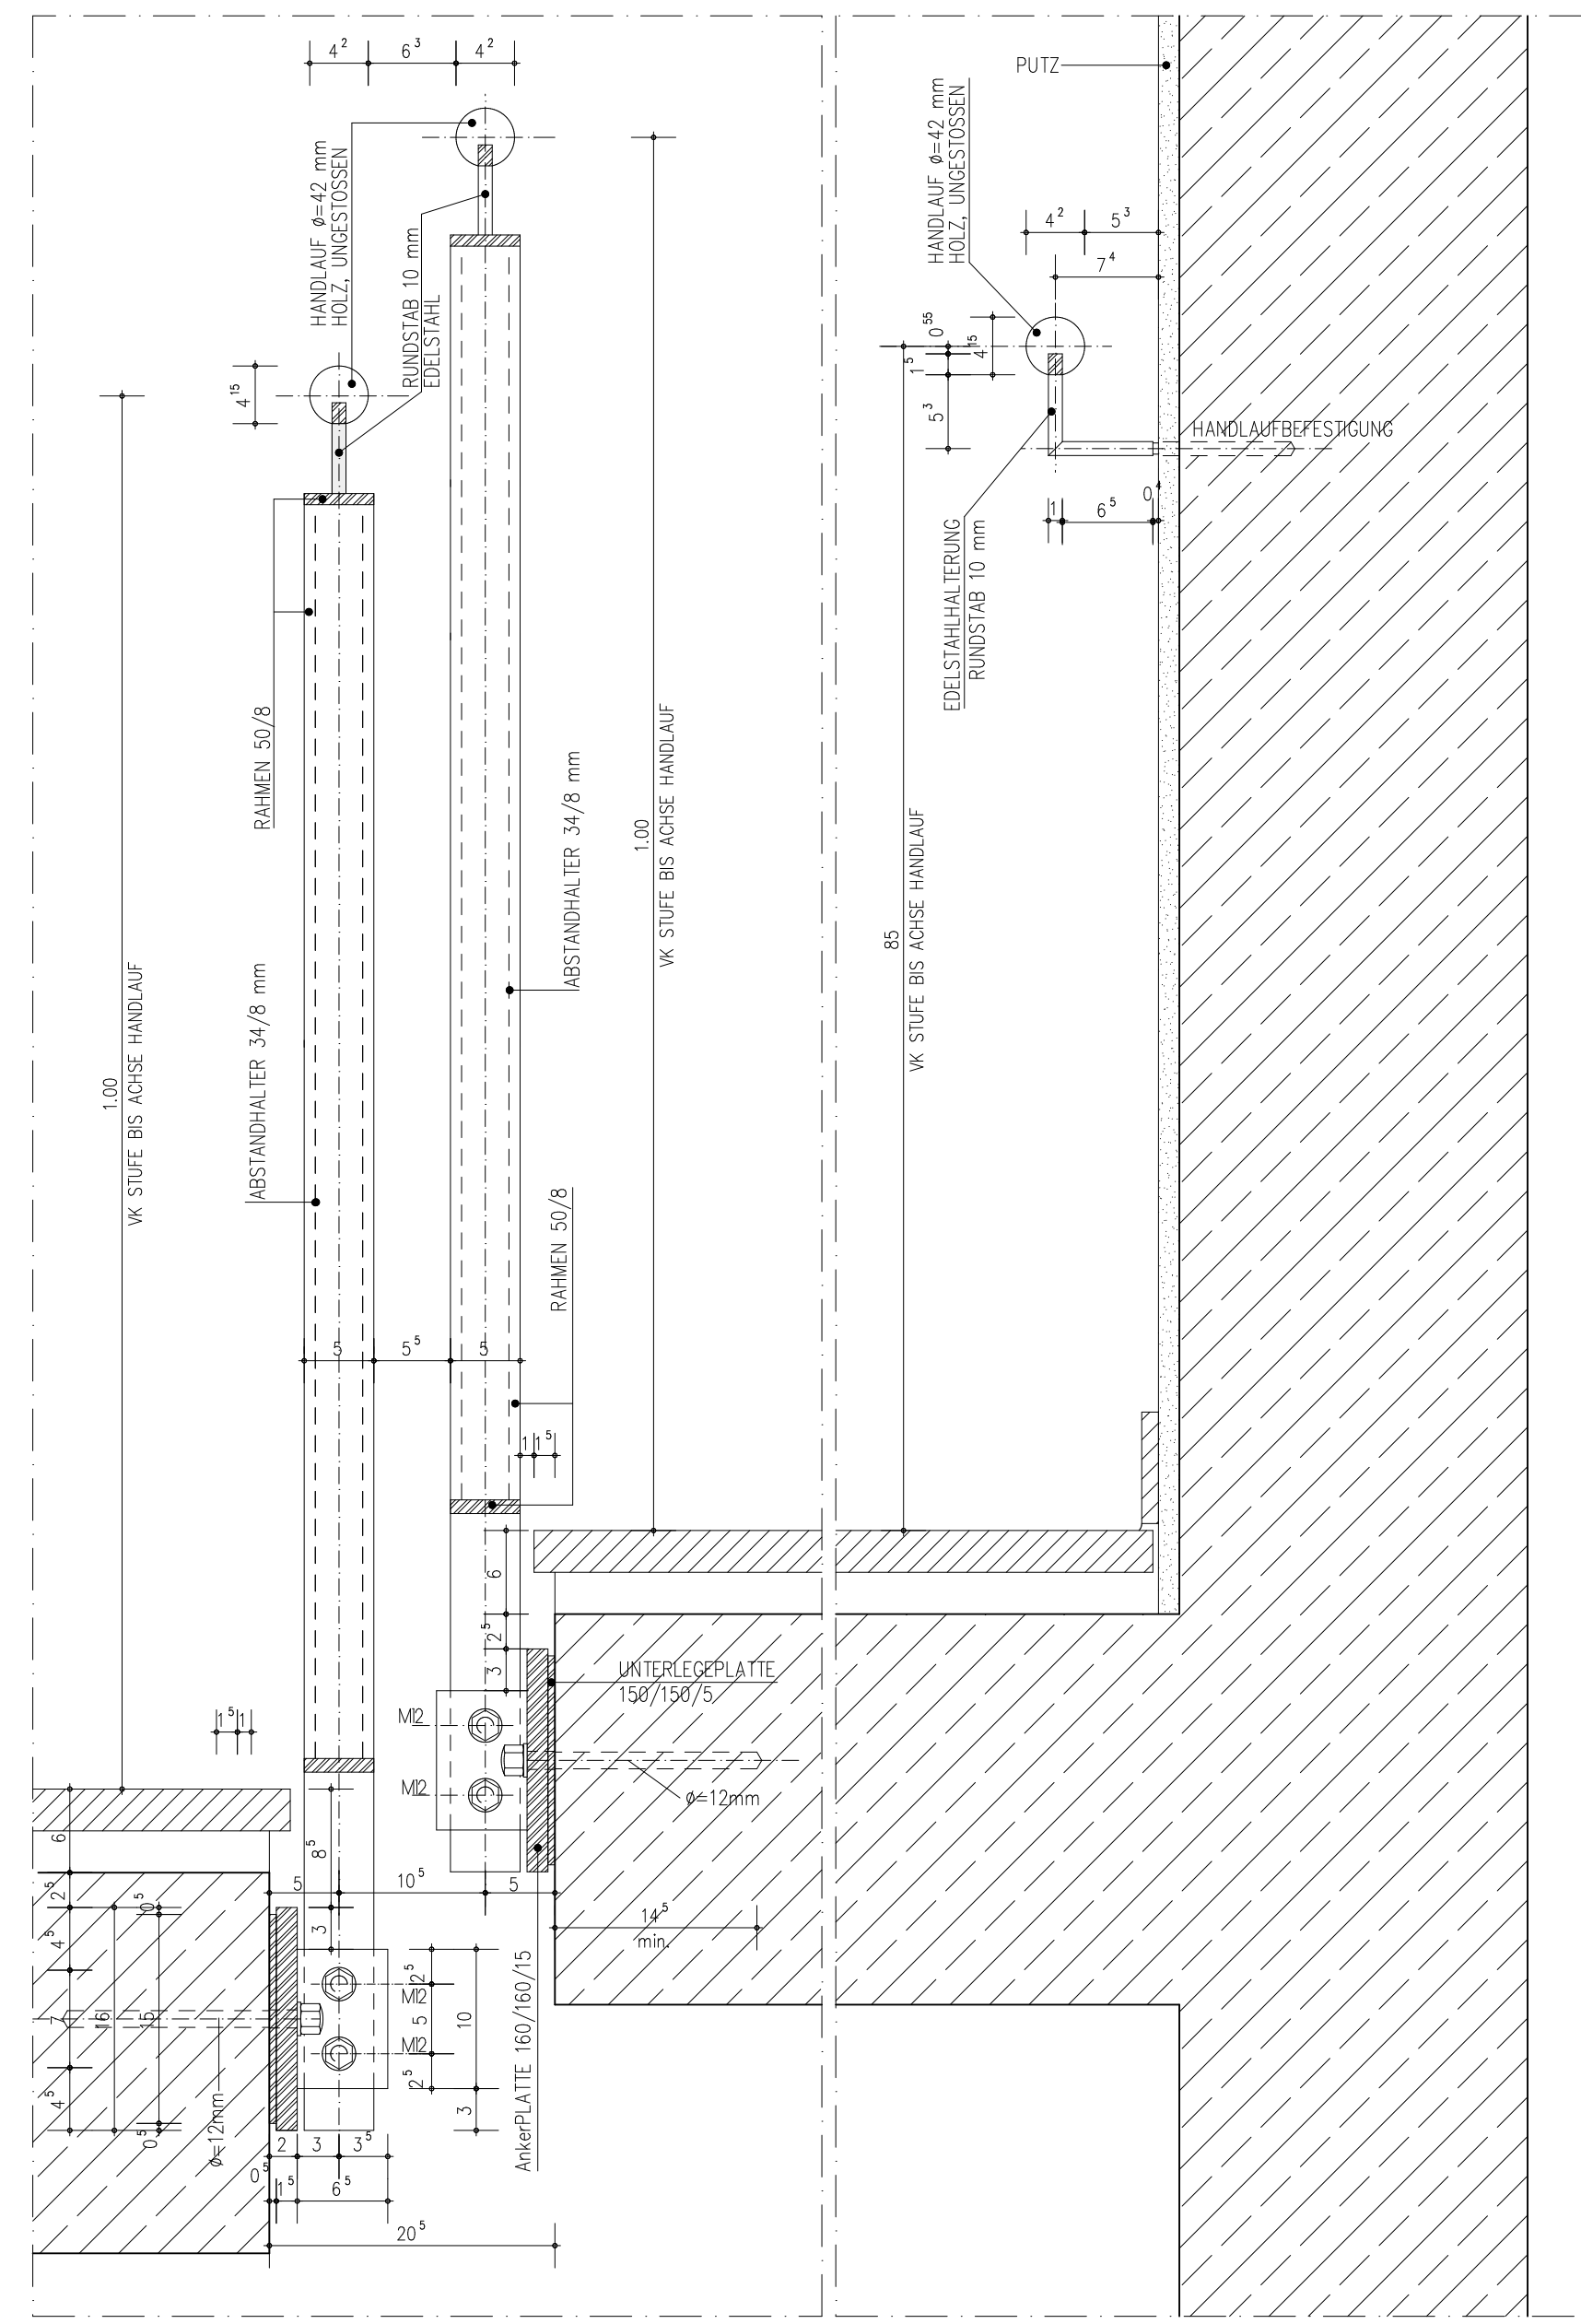


TREPPENGELÄNDER SCHNITT
M = 1 : 5

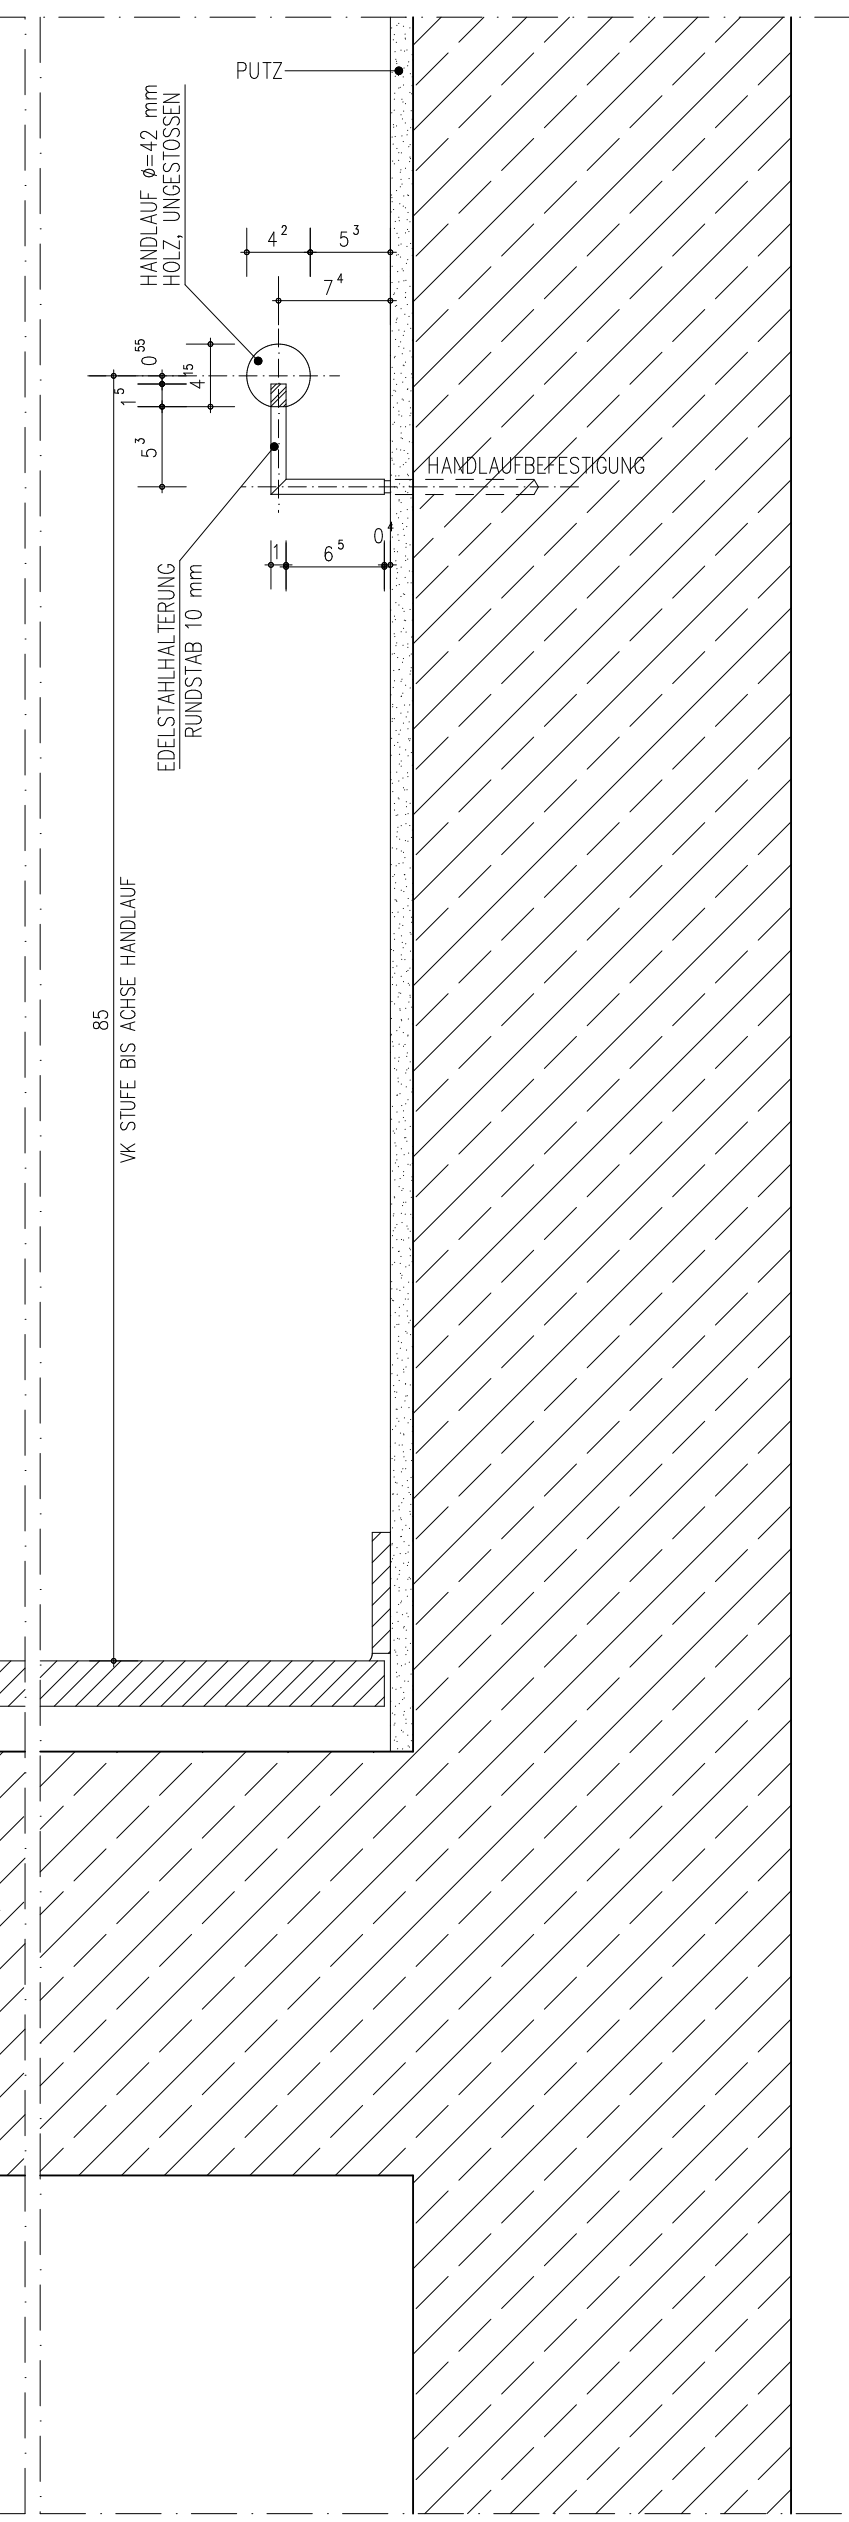


HANDLAUF AN TREPPENHAUSWAND
M = 1 : 5

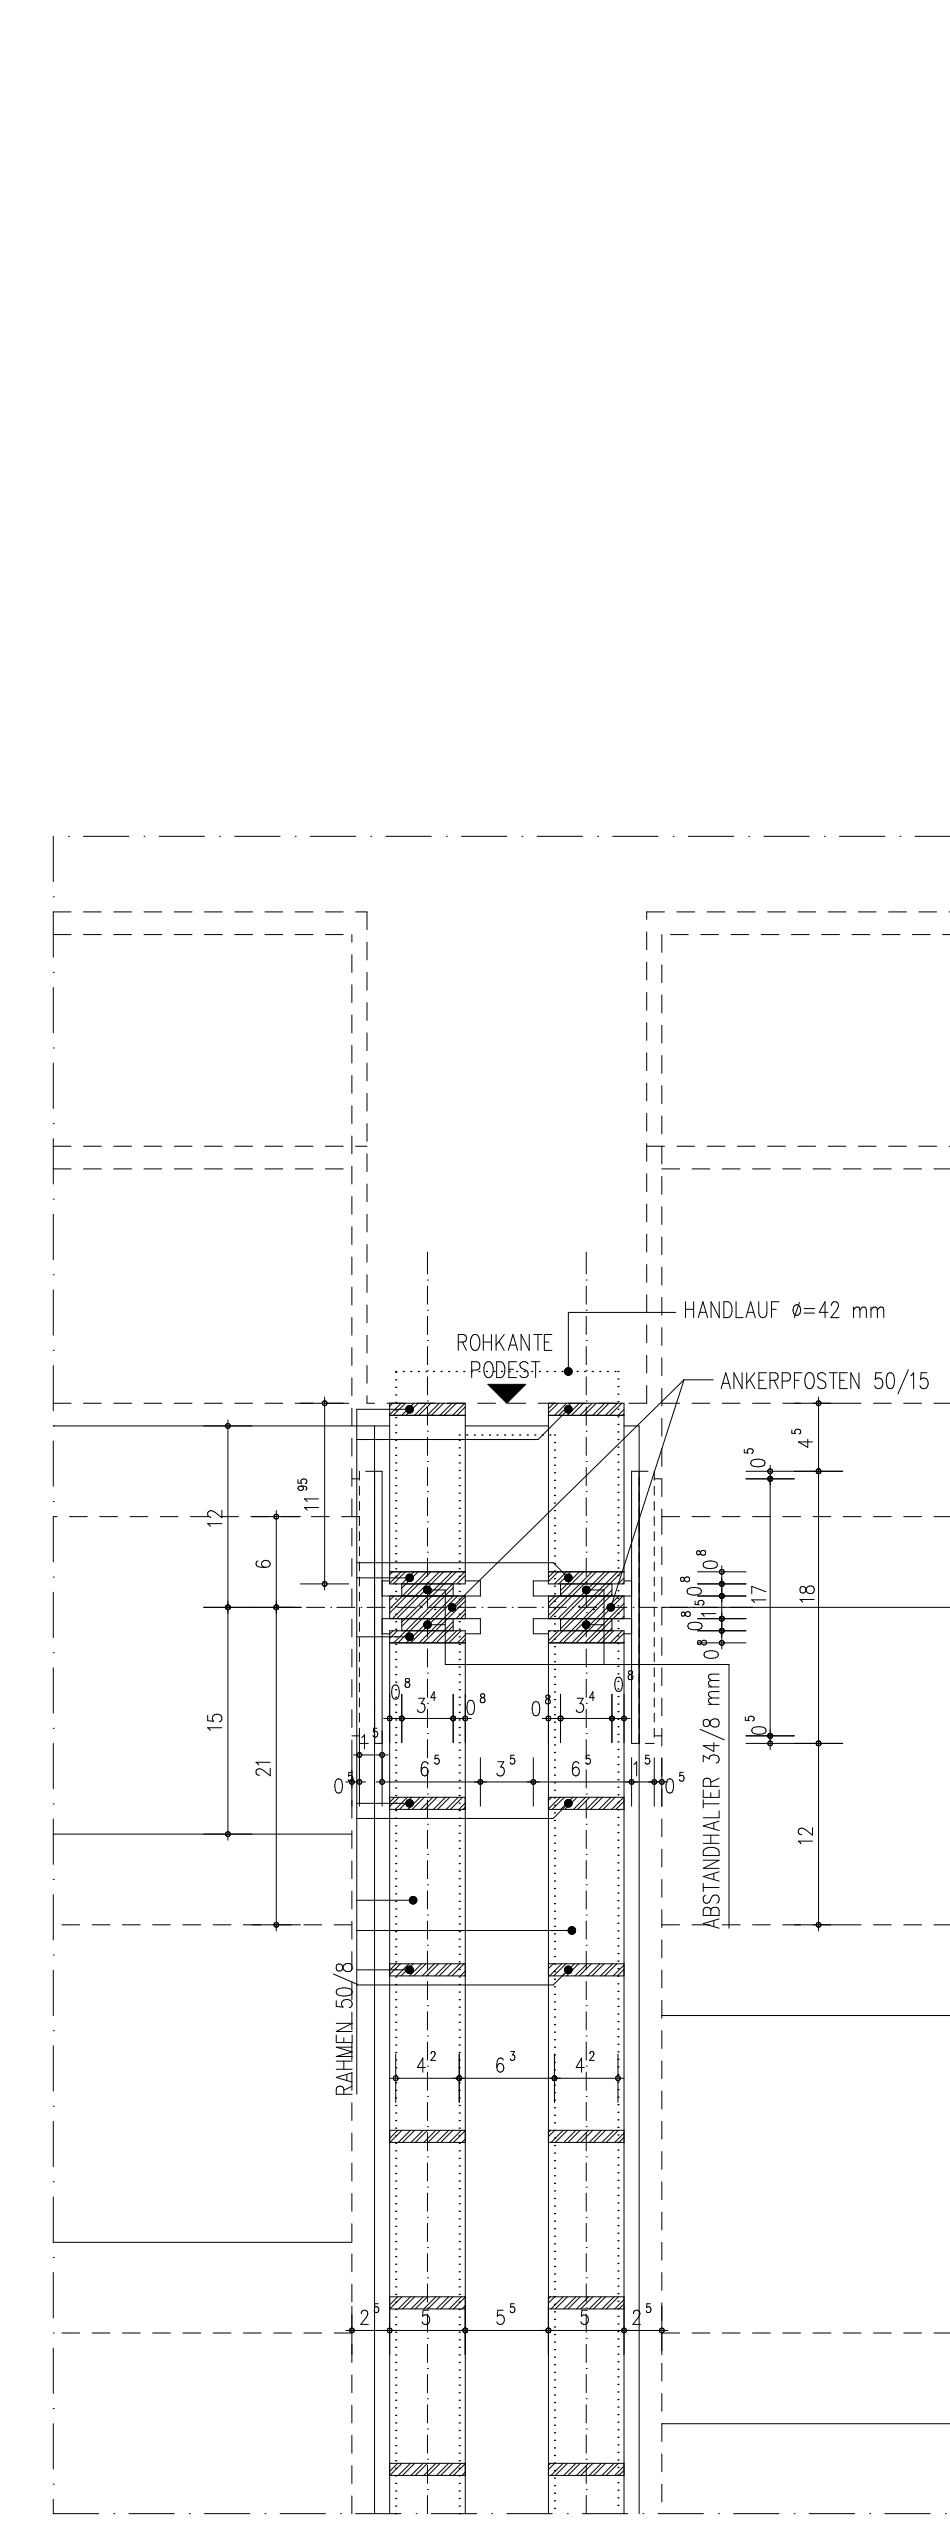


TREPPENAUGE GRUNDRISS
M = 1 : 5

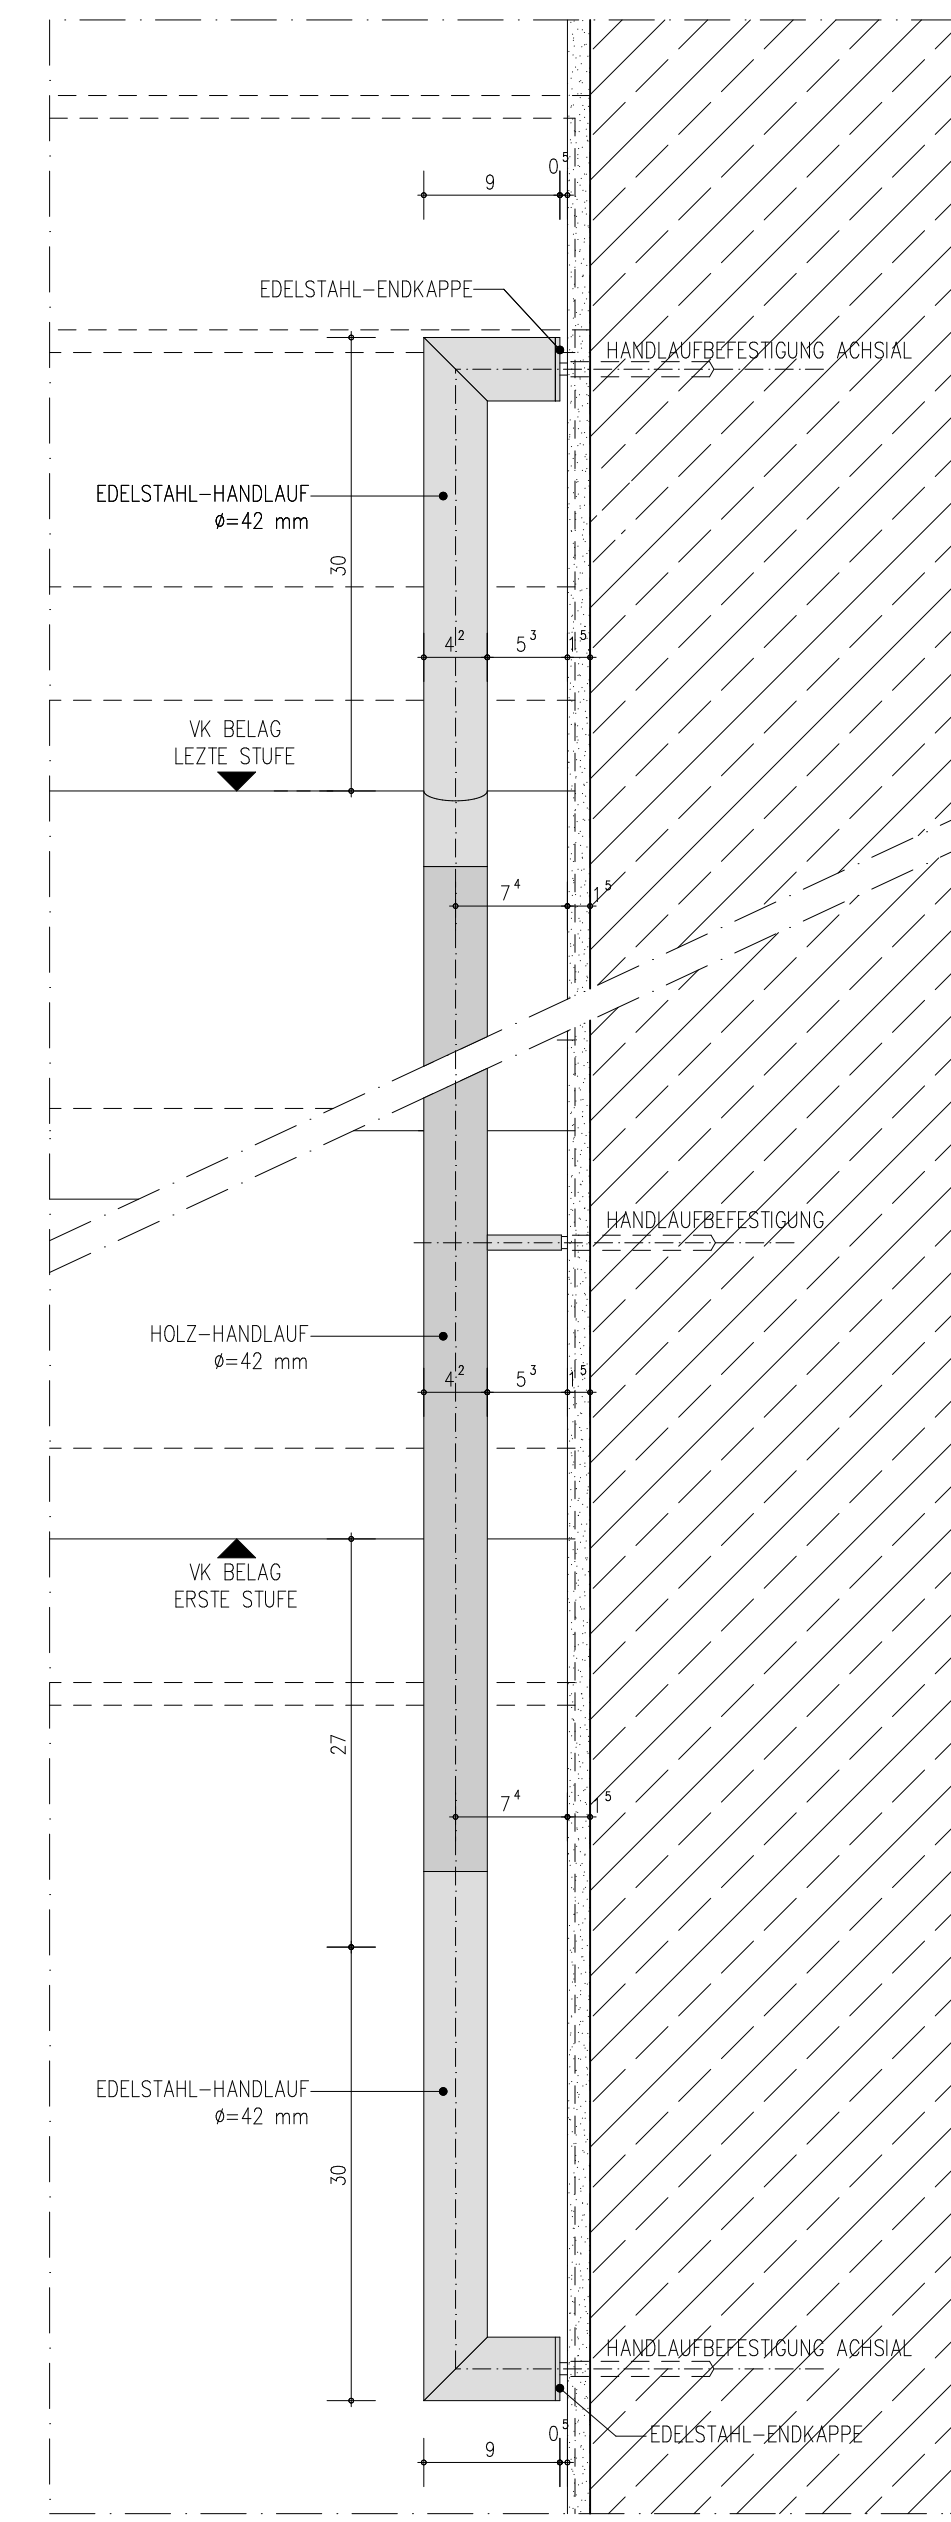


HANDLAUF GRUNDRISS
M = 1 : 5

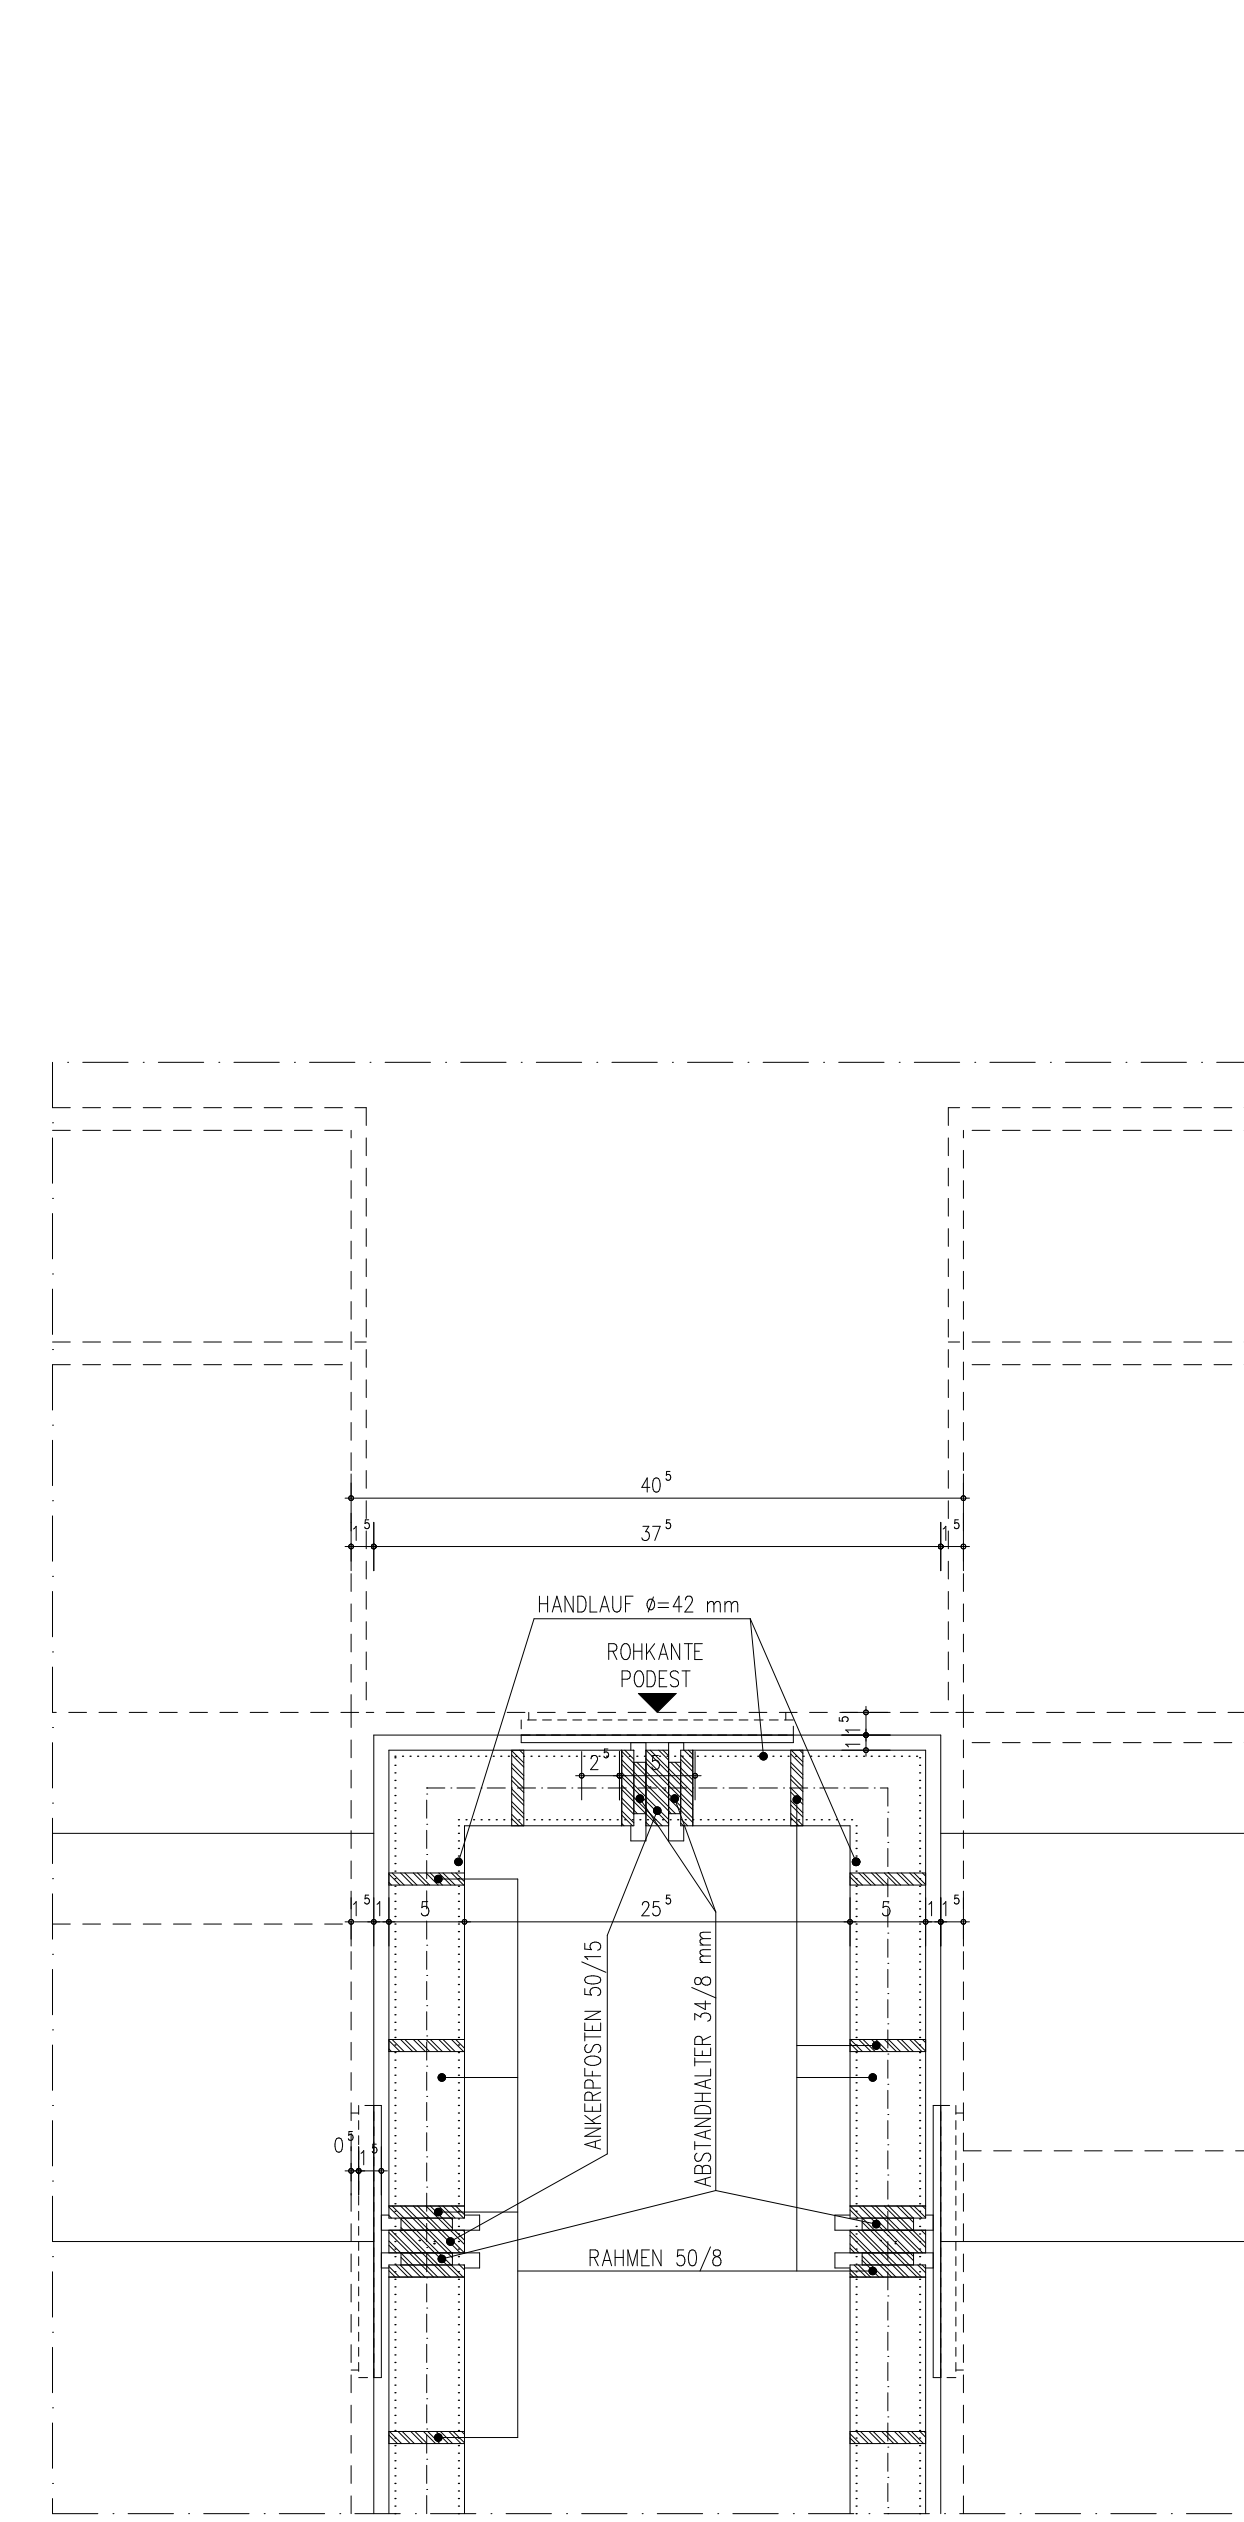

TREPPENAUGE ZWISCHENPOST 6.0G/DACH GRUNDRISS
M = 1 : 5

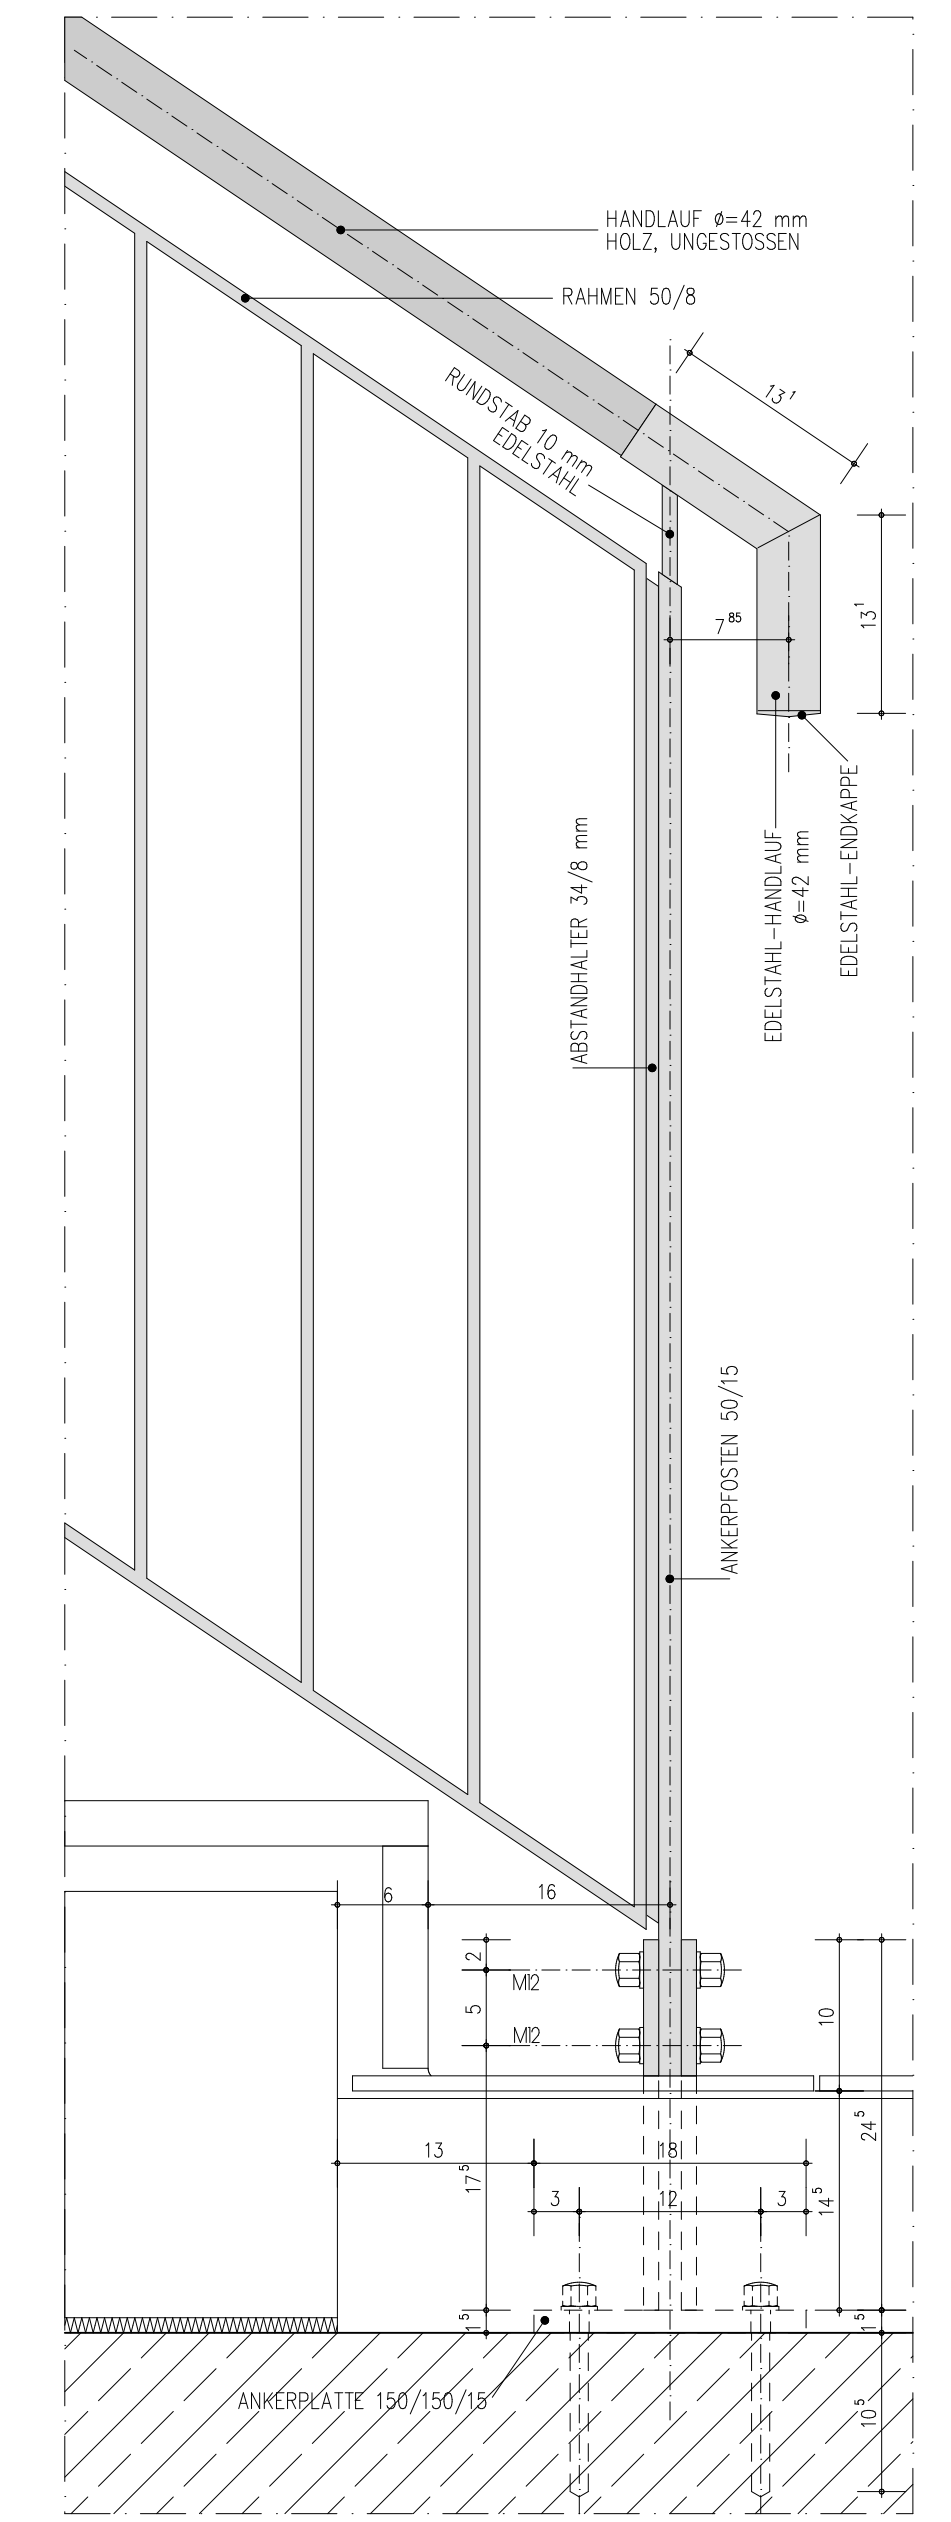

ANTRITT UG ANSICHT
M = 1 : 5

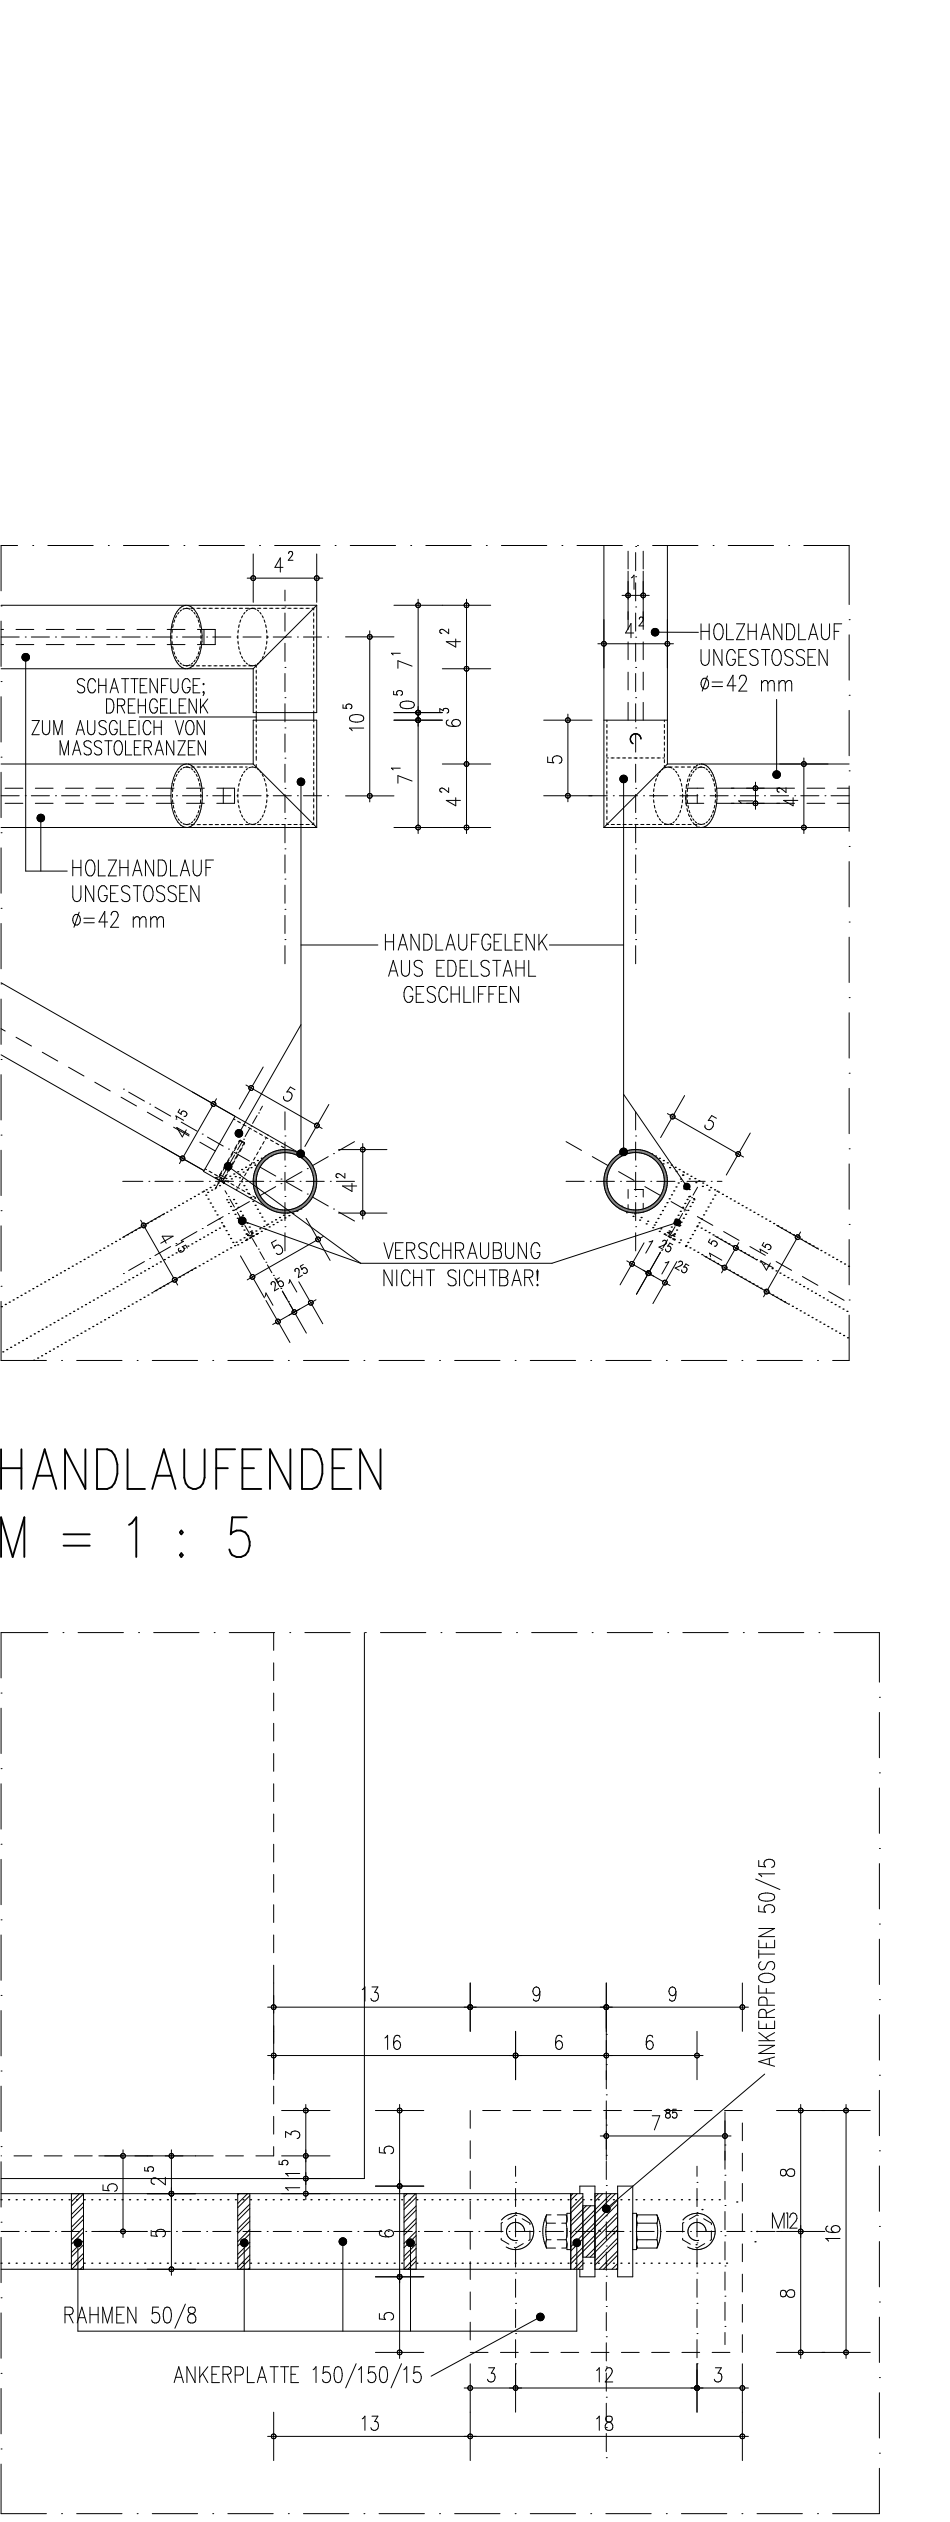

ANTRITT UG GRUNDRISS
M = 1 : 5

