


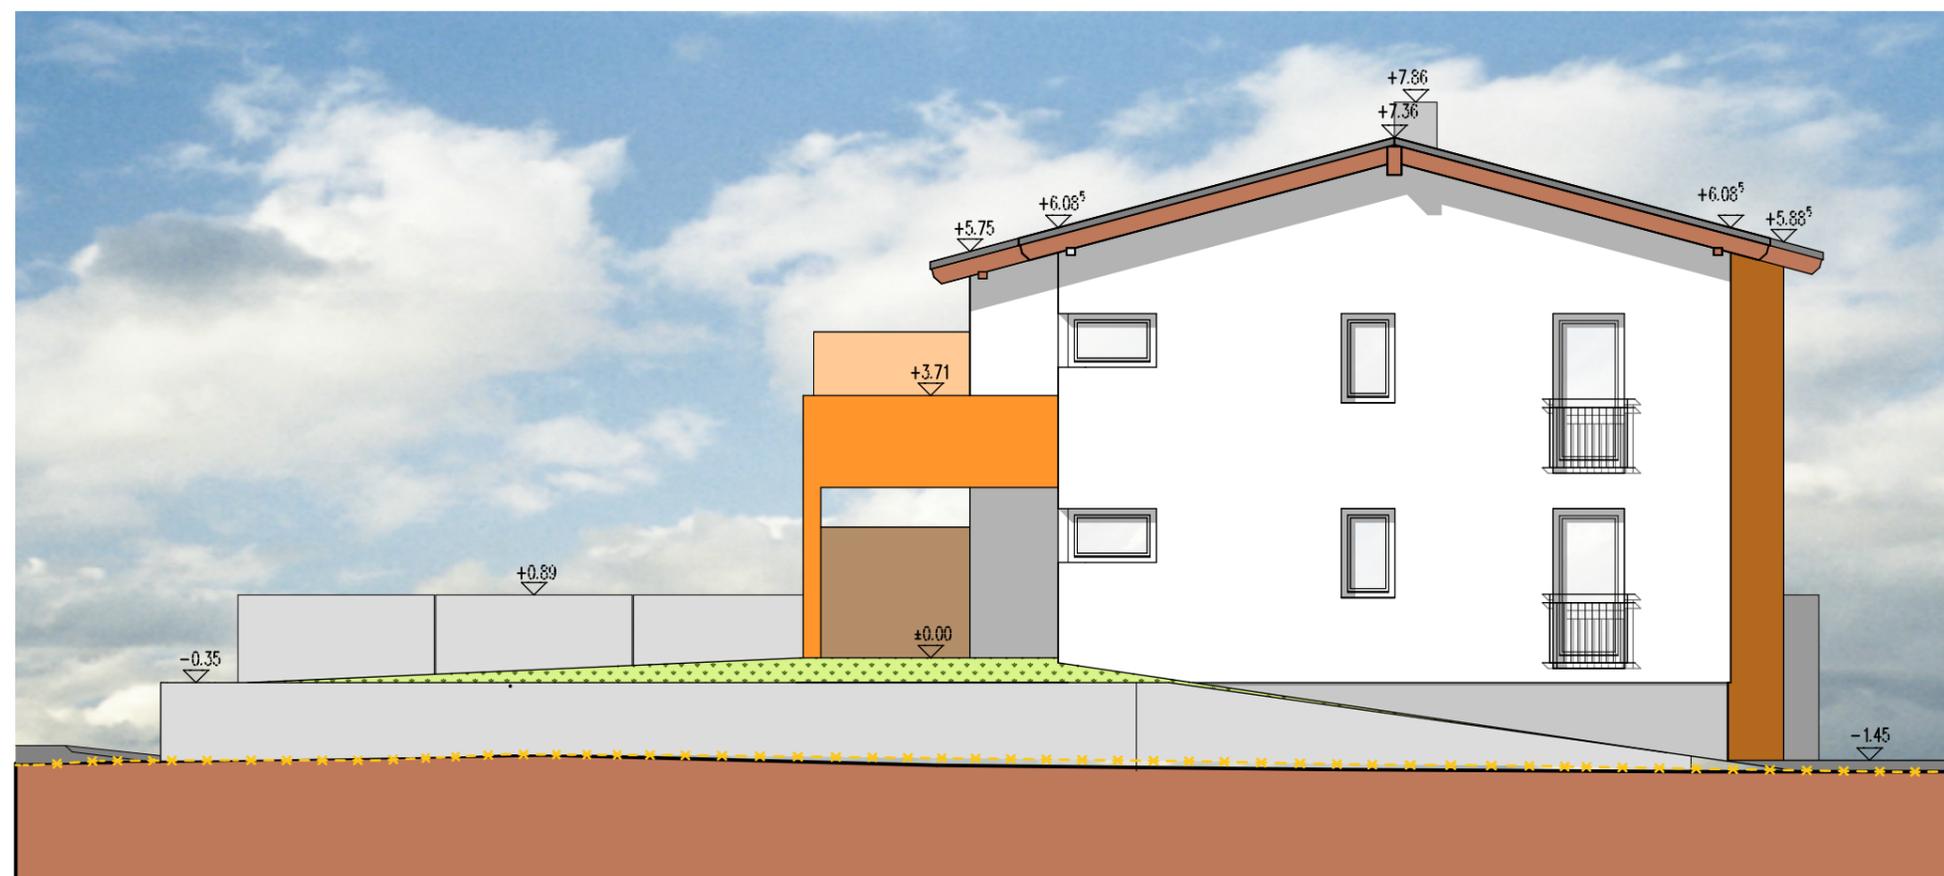

NORDWESTANSICHT



SÜDOSTANSICHT

Projekt:

Bauherr:

Planinhalt:

Ansichten
Südost und
Nordwest

Plan - Nr.	Index	Datum	Plangröße	Flurstücks - Nr.	Maststab
005	ohne	25.05.2012	A3	729	1 : 100