
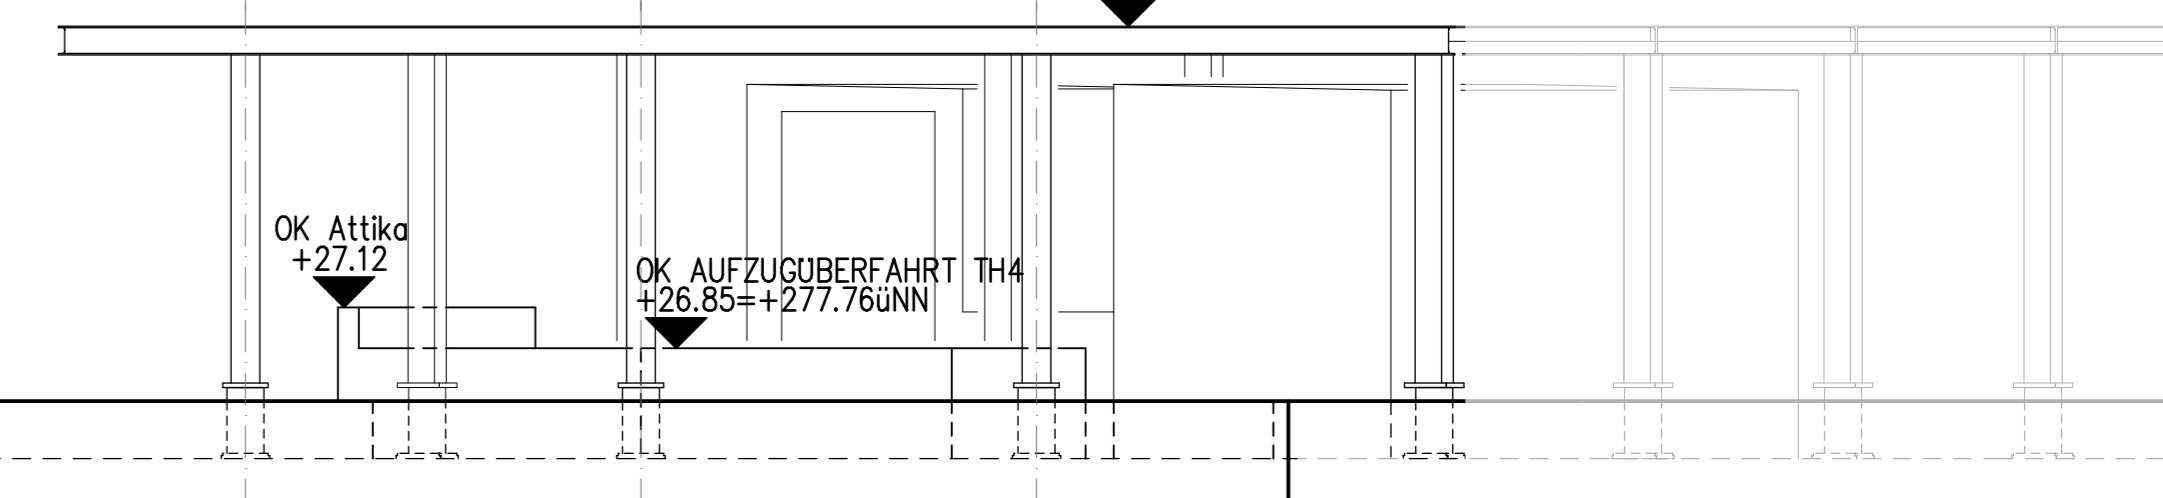


BU 1.35 BT 1.35 BS 1.35 BR 1.35 BQ 1.35 BP 1.35 BO 1.35 BN 1.35 BM 1.35 BL 1.35 BK 1.35 BJ 1.35 BI 1.35 BH 1.35 BG 1.35 BF 1.35 BE 1.35 BD 1.35 BC 1.35 BB 1.35 BA 1.35 AZ 1.35 AY 1.35 AX 1.35 AW 1.35 AV 1.35 AU 1.35 AT 1.35 AS 1.35 AR 1.35 AQ 1.35 AP 1.35 AO 1.35 AN 1.35 AM 1.35 AL

HINWEIS 1
 NICHTTRAGEND, "AUFGEHANGT"
 KRAFTSCHLÜSSIGE VERBINDUNG MIT DECKE
 AM FUSSPUNKT DEHNFUGE N.A. STATIK

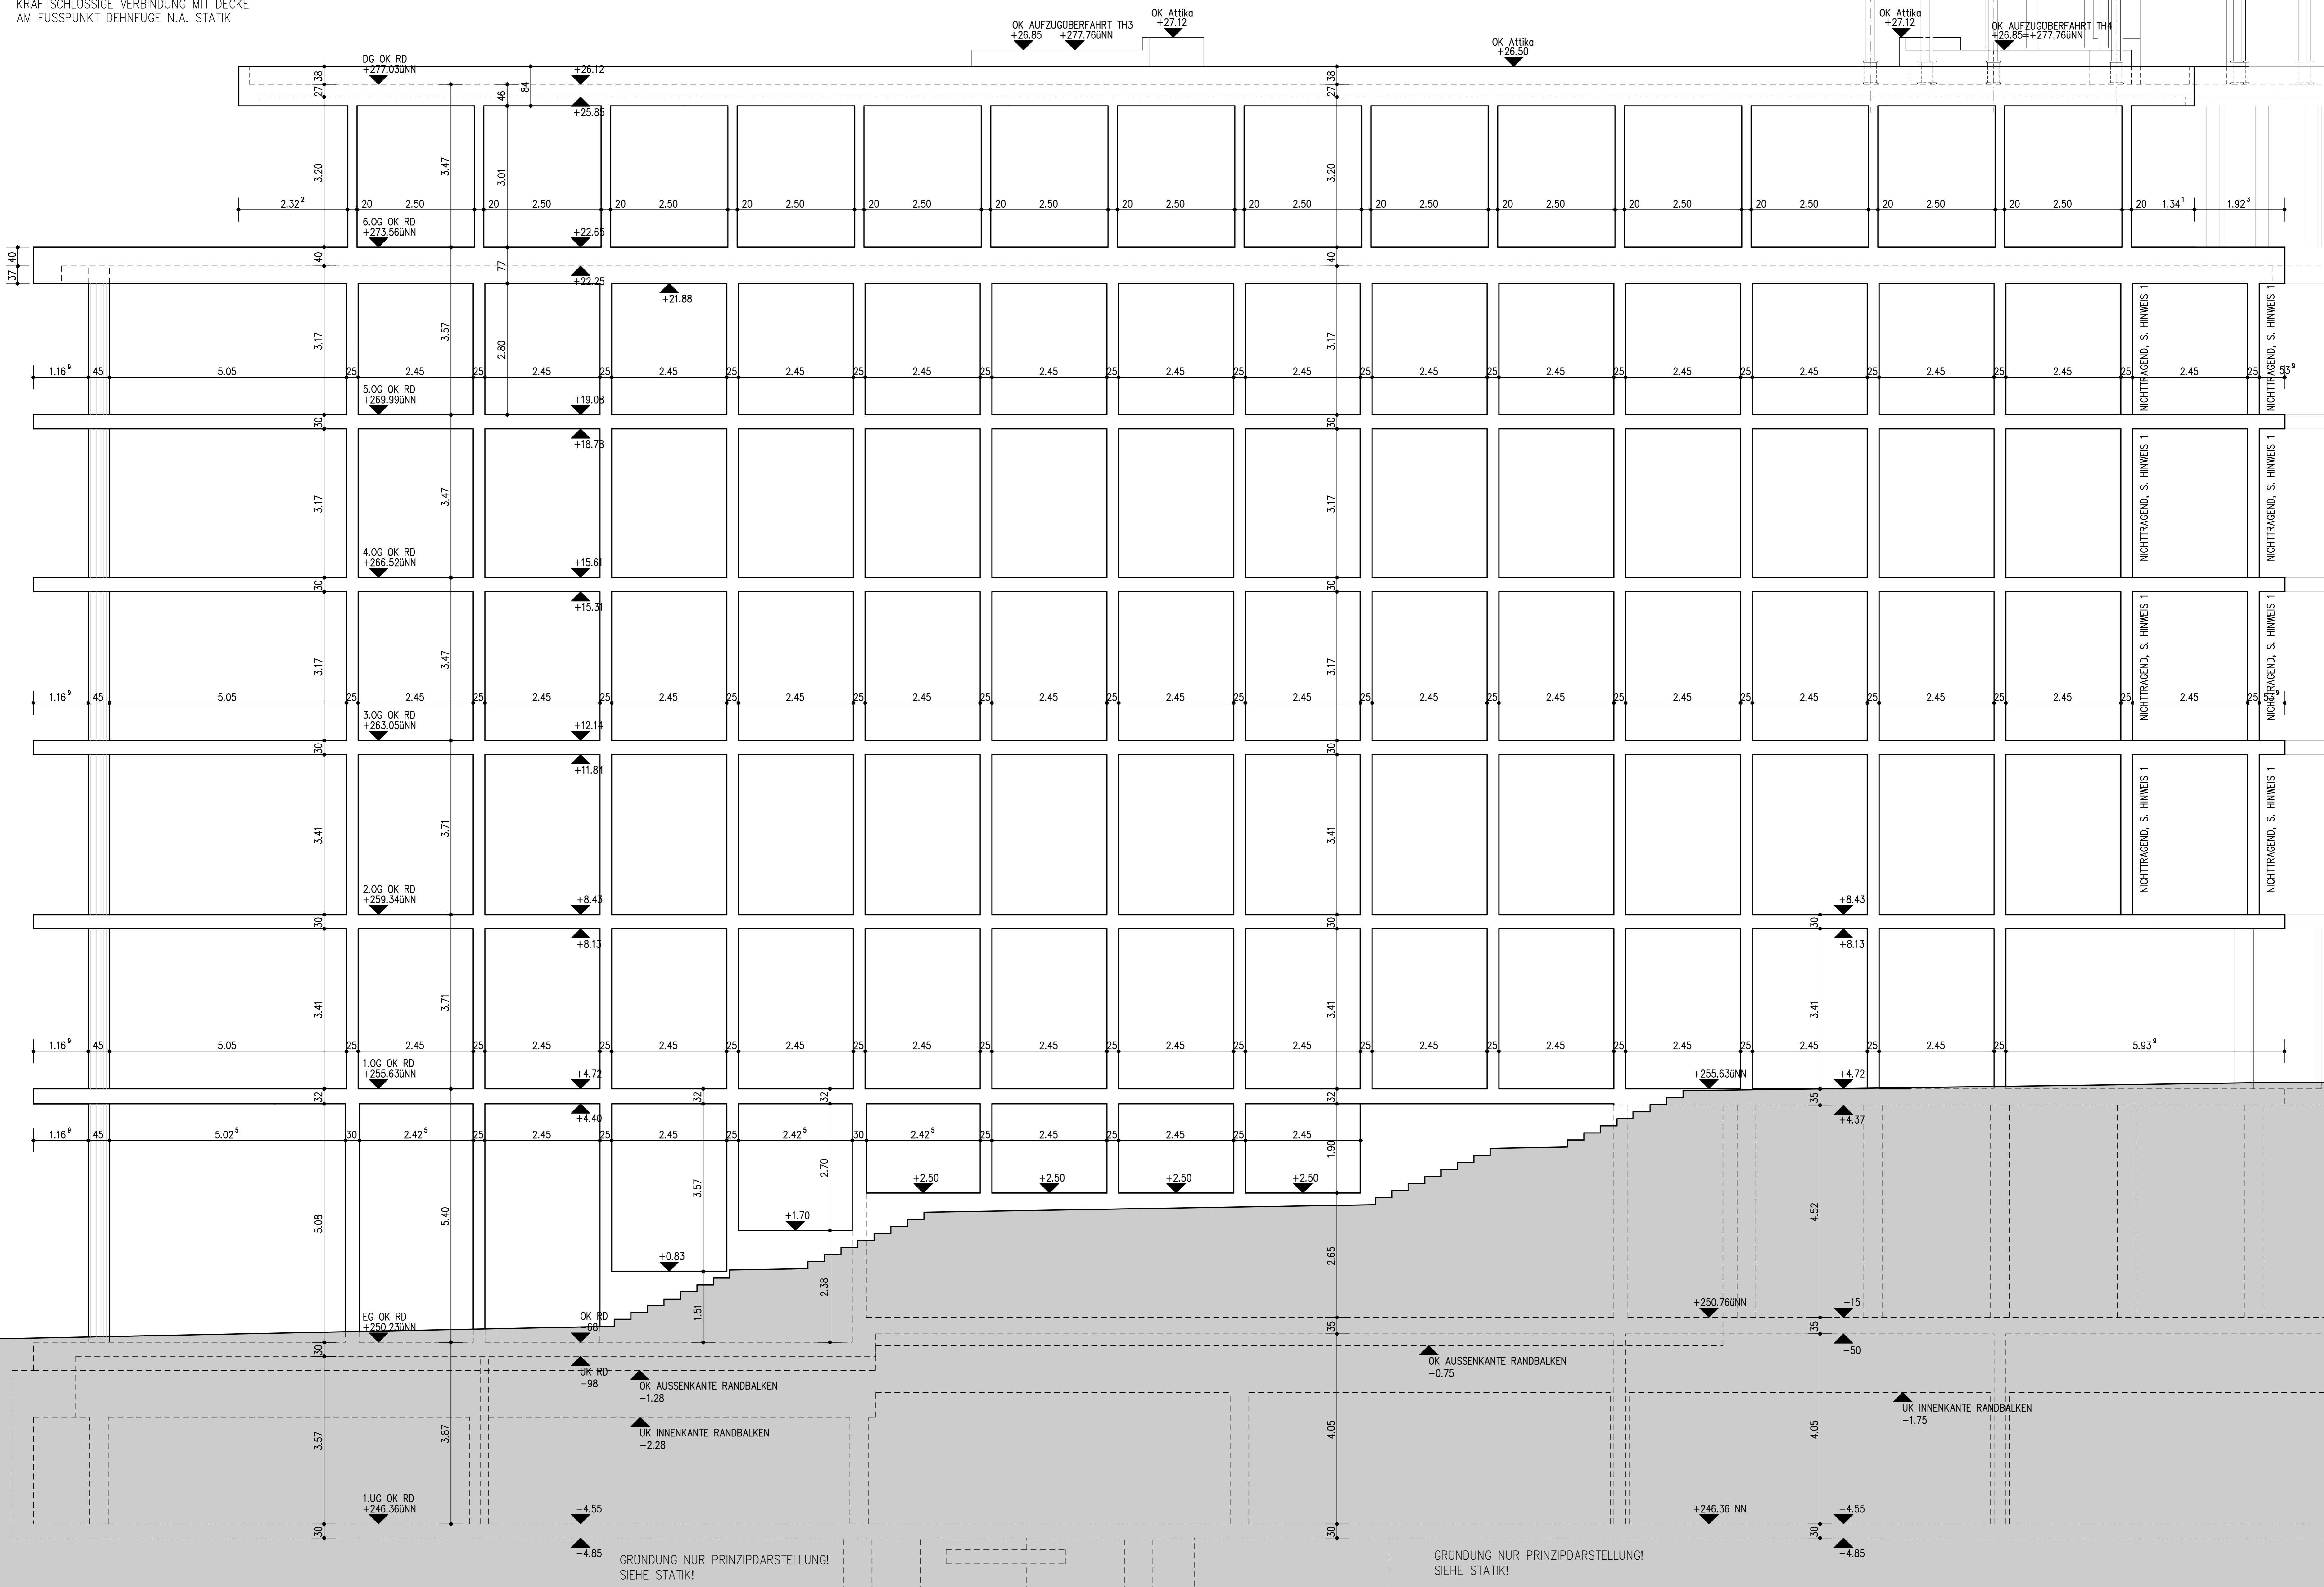

GRÜNDUNG NUR PRINZIPDARSTELLUNG!
 SIEHE STATIK!

GRÜNDUNG NUR PRINZIPDARSTELLUNG!
 SIEHE STATIK!