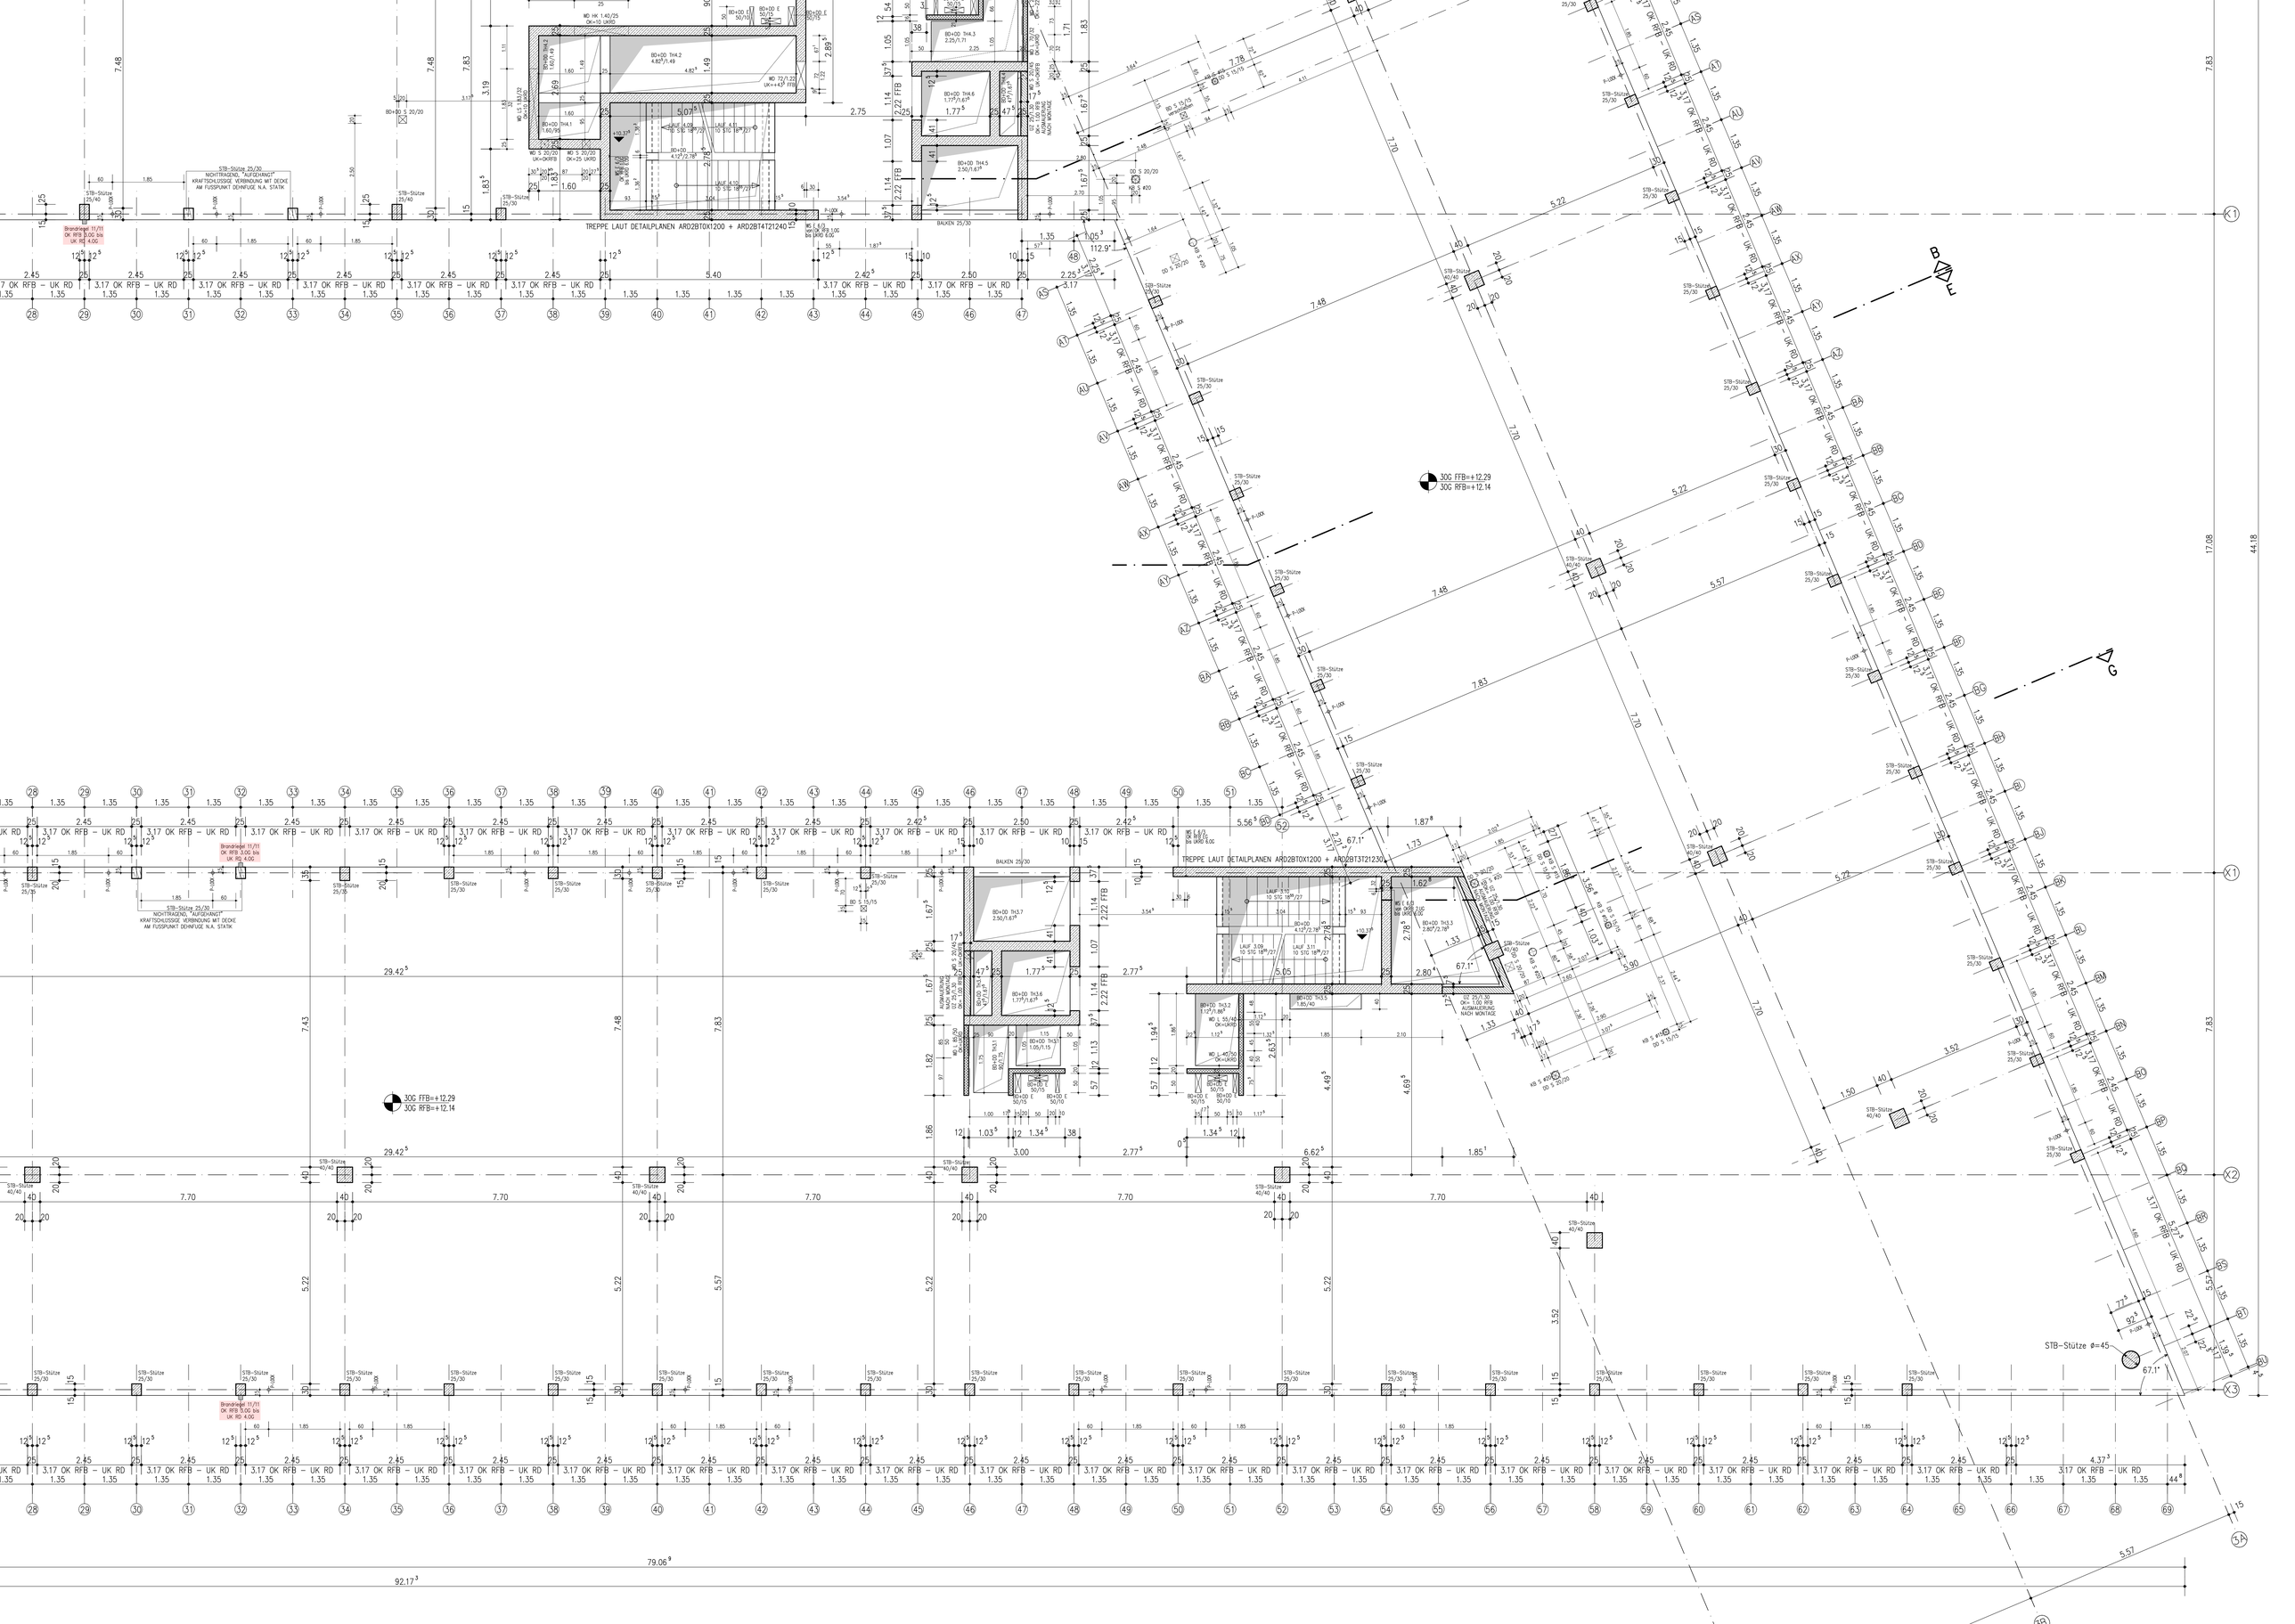

TREPPE LAUT DETAILPLANEN ARD2BT0X1200 + ARD2BT4T21240
TREPPE LAUT DETAILPLANEN ARD2BT0X1200 + ARD2BT3T21230
30G FFB=+12.29
30G RFB=+12.14
STB-Stütze ø=45